Фасад шкафа ШКБСО исп.3

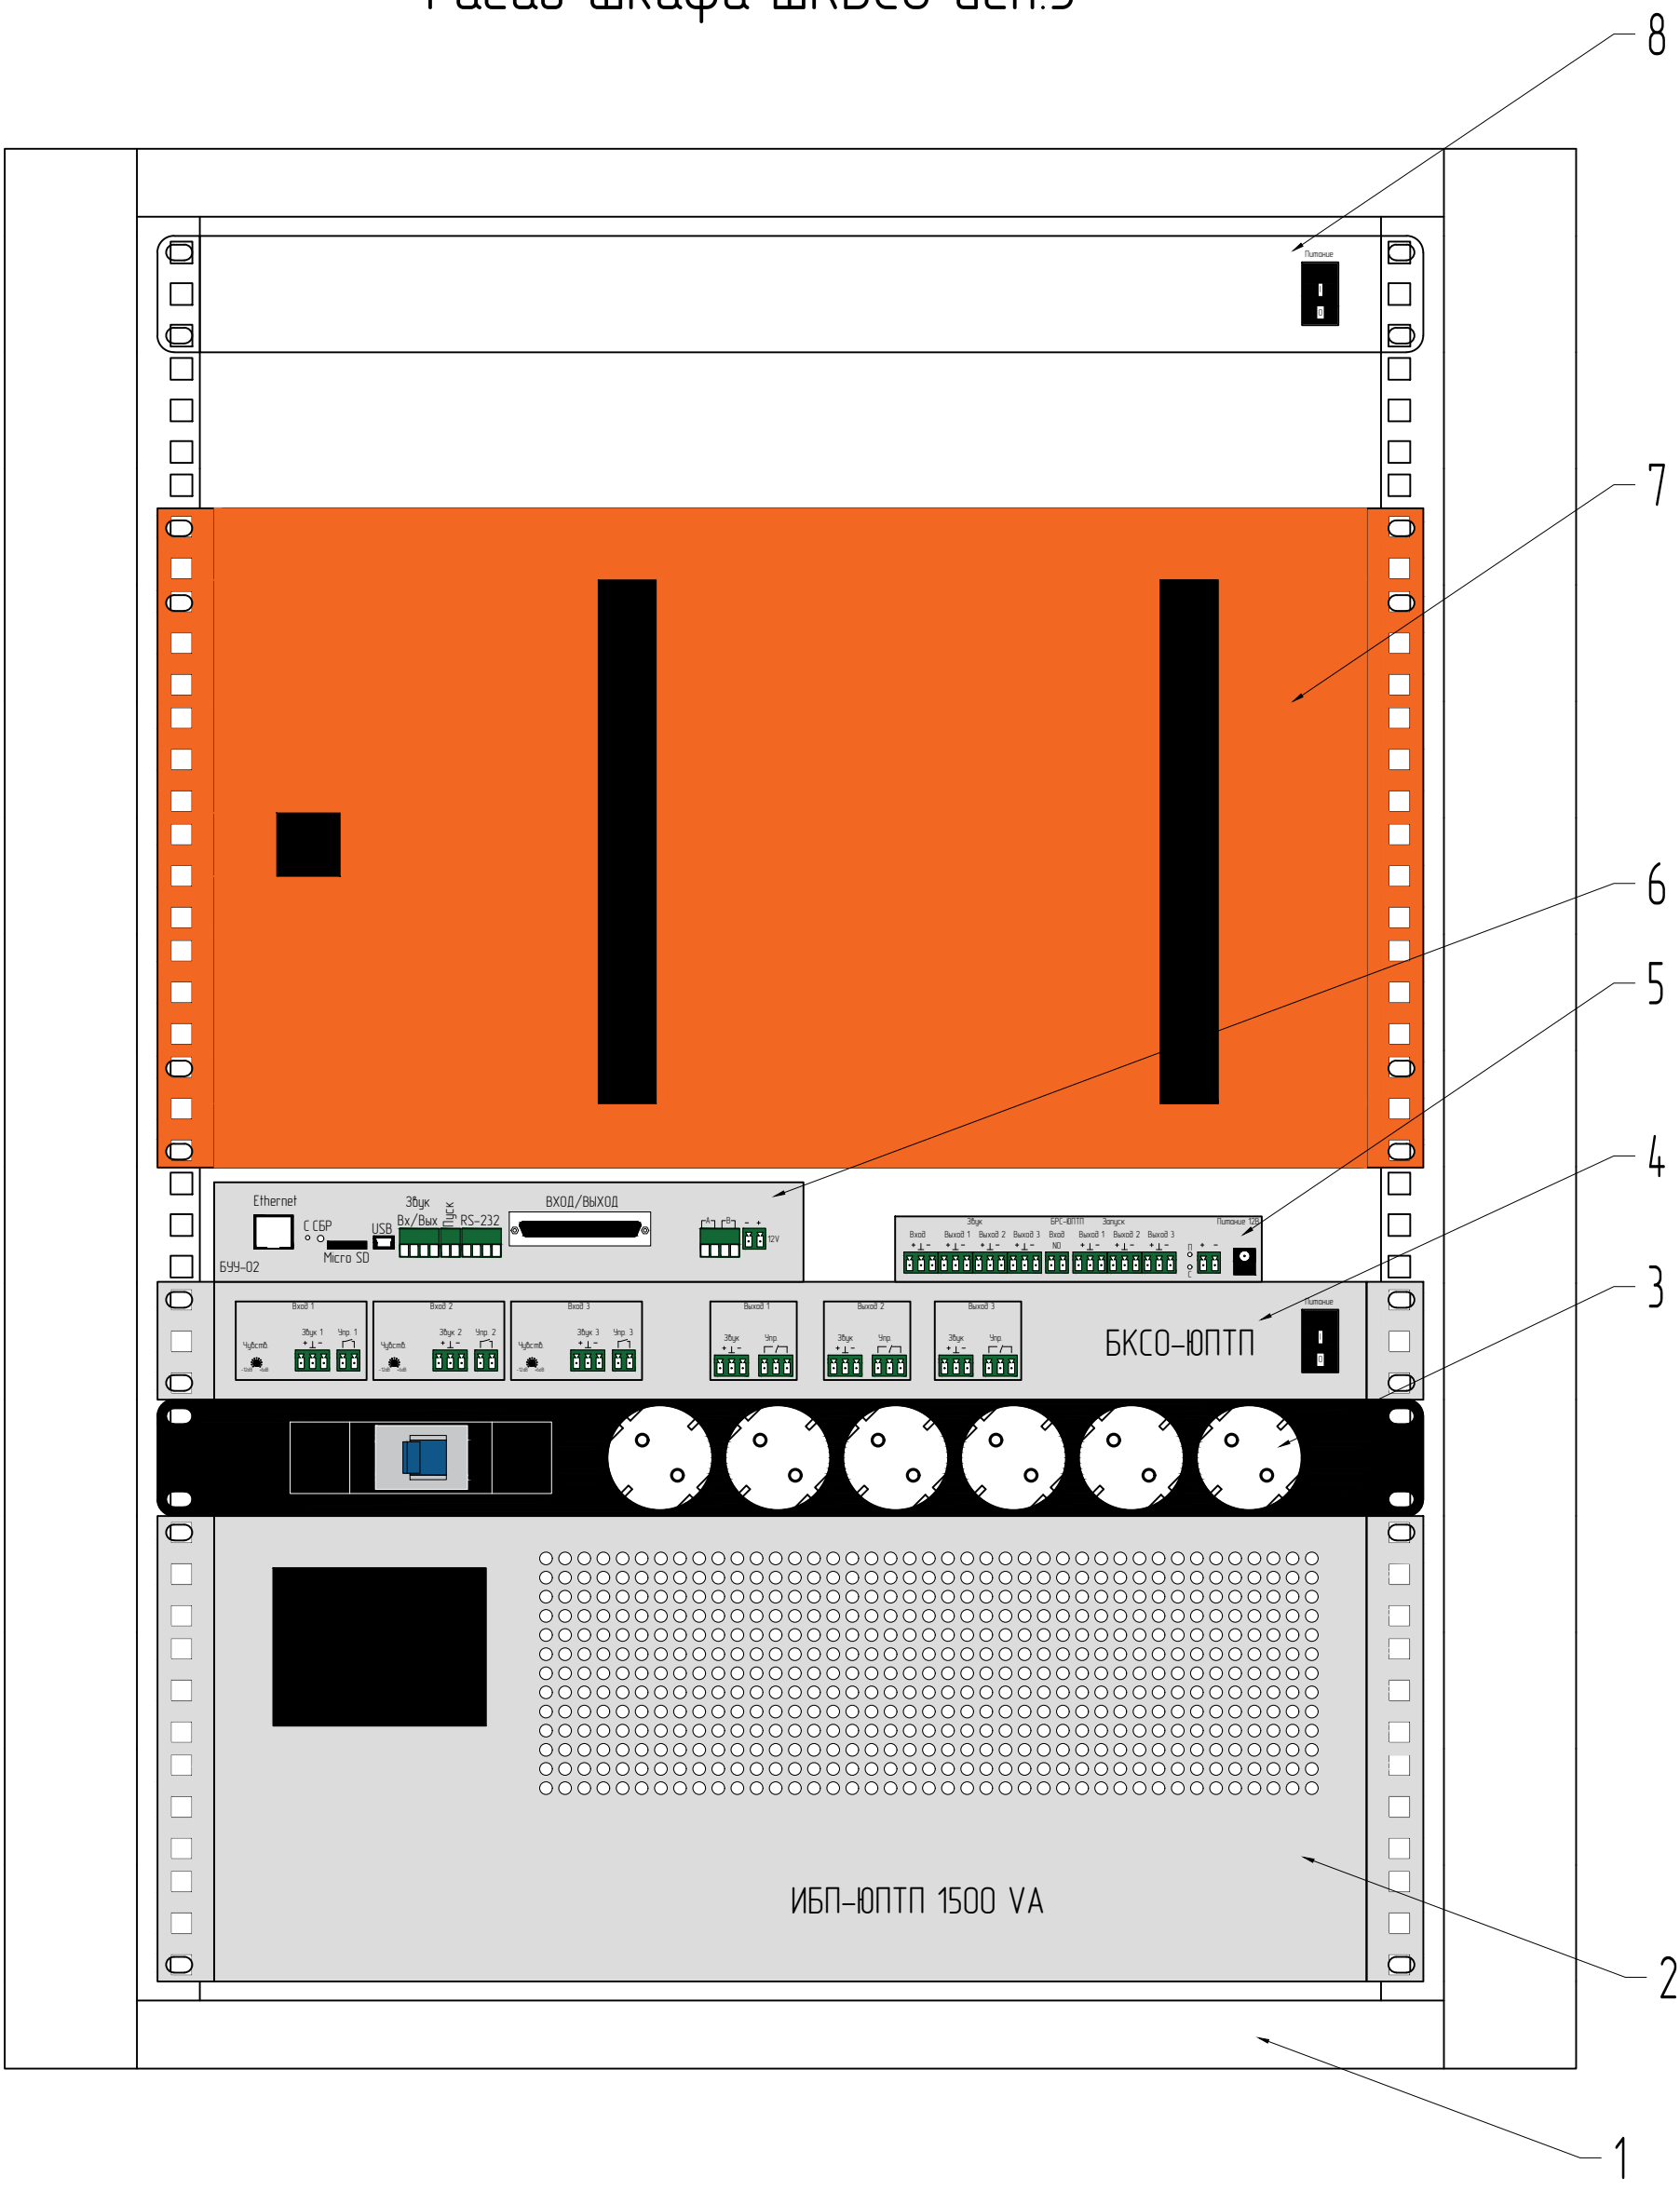

Согласовано

Взам. инв. N

Подп. и дата

Инв. N подл.

1) Шкаф настенный 600x600x720
2) Источник бесперебойного питания (ИБП-ЮПТП 1500VA)
3) Блок розеток с автоматическим выключателем
4) Блок коммутации сигналов оповещения (БКСО-ЮПТП)
5) *Блок распределения сигналов (БРС-ЮПТП)
6) Блок сопряжения с АПУ РСО БУУ-02
7) ПАК "Стрелец-мониторинг" с модулем БСМС-VT
8) Вентиляторный модуль

Примечания:

- *БРС-ЮПТП применяется при наличии на объекте более 2х, не скоммутированных между собой, стоек СОУЭ (не ниже 3-го типа)
- Применяется при отсутствии на объекте оборудования ПАК "Стрелец-мониторинг" исп.2
- Применяется при наличии на объекте СОУЭ не ниже 3-го типа