


# Фасад шкафа ШКБСО исп.2

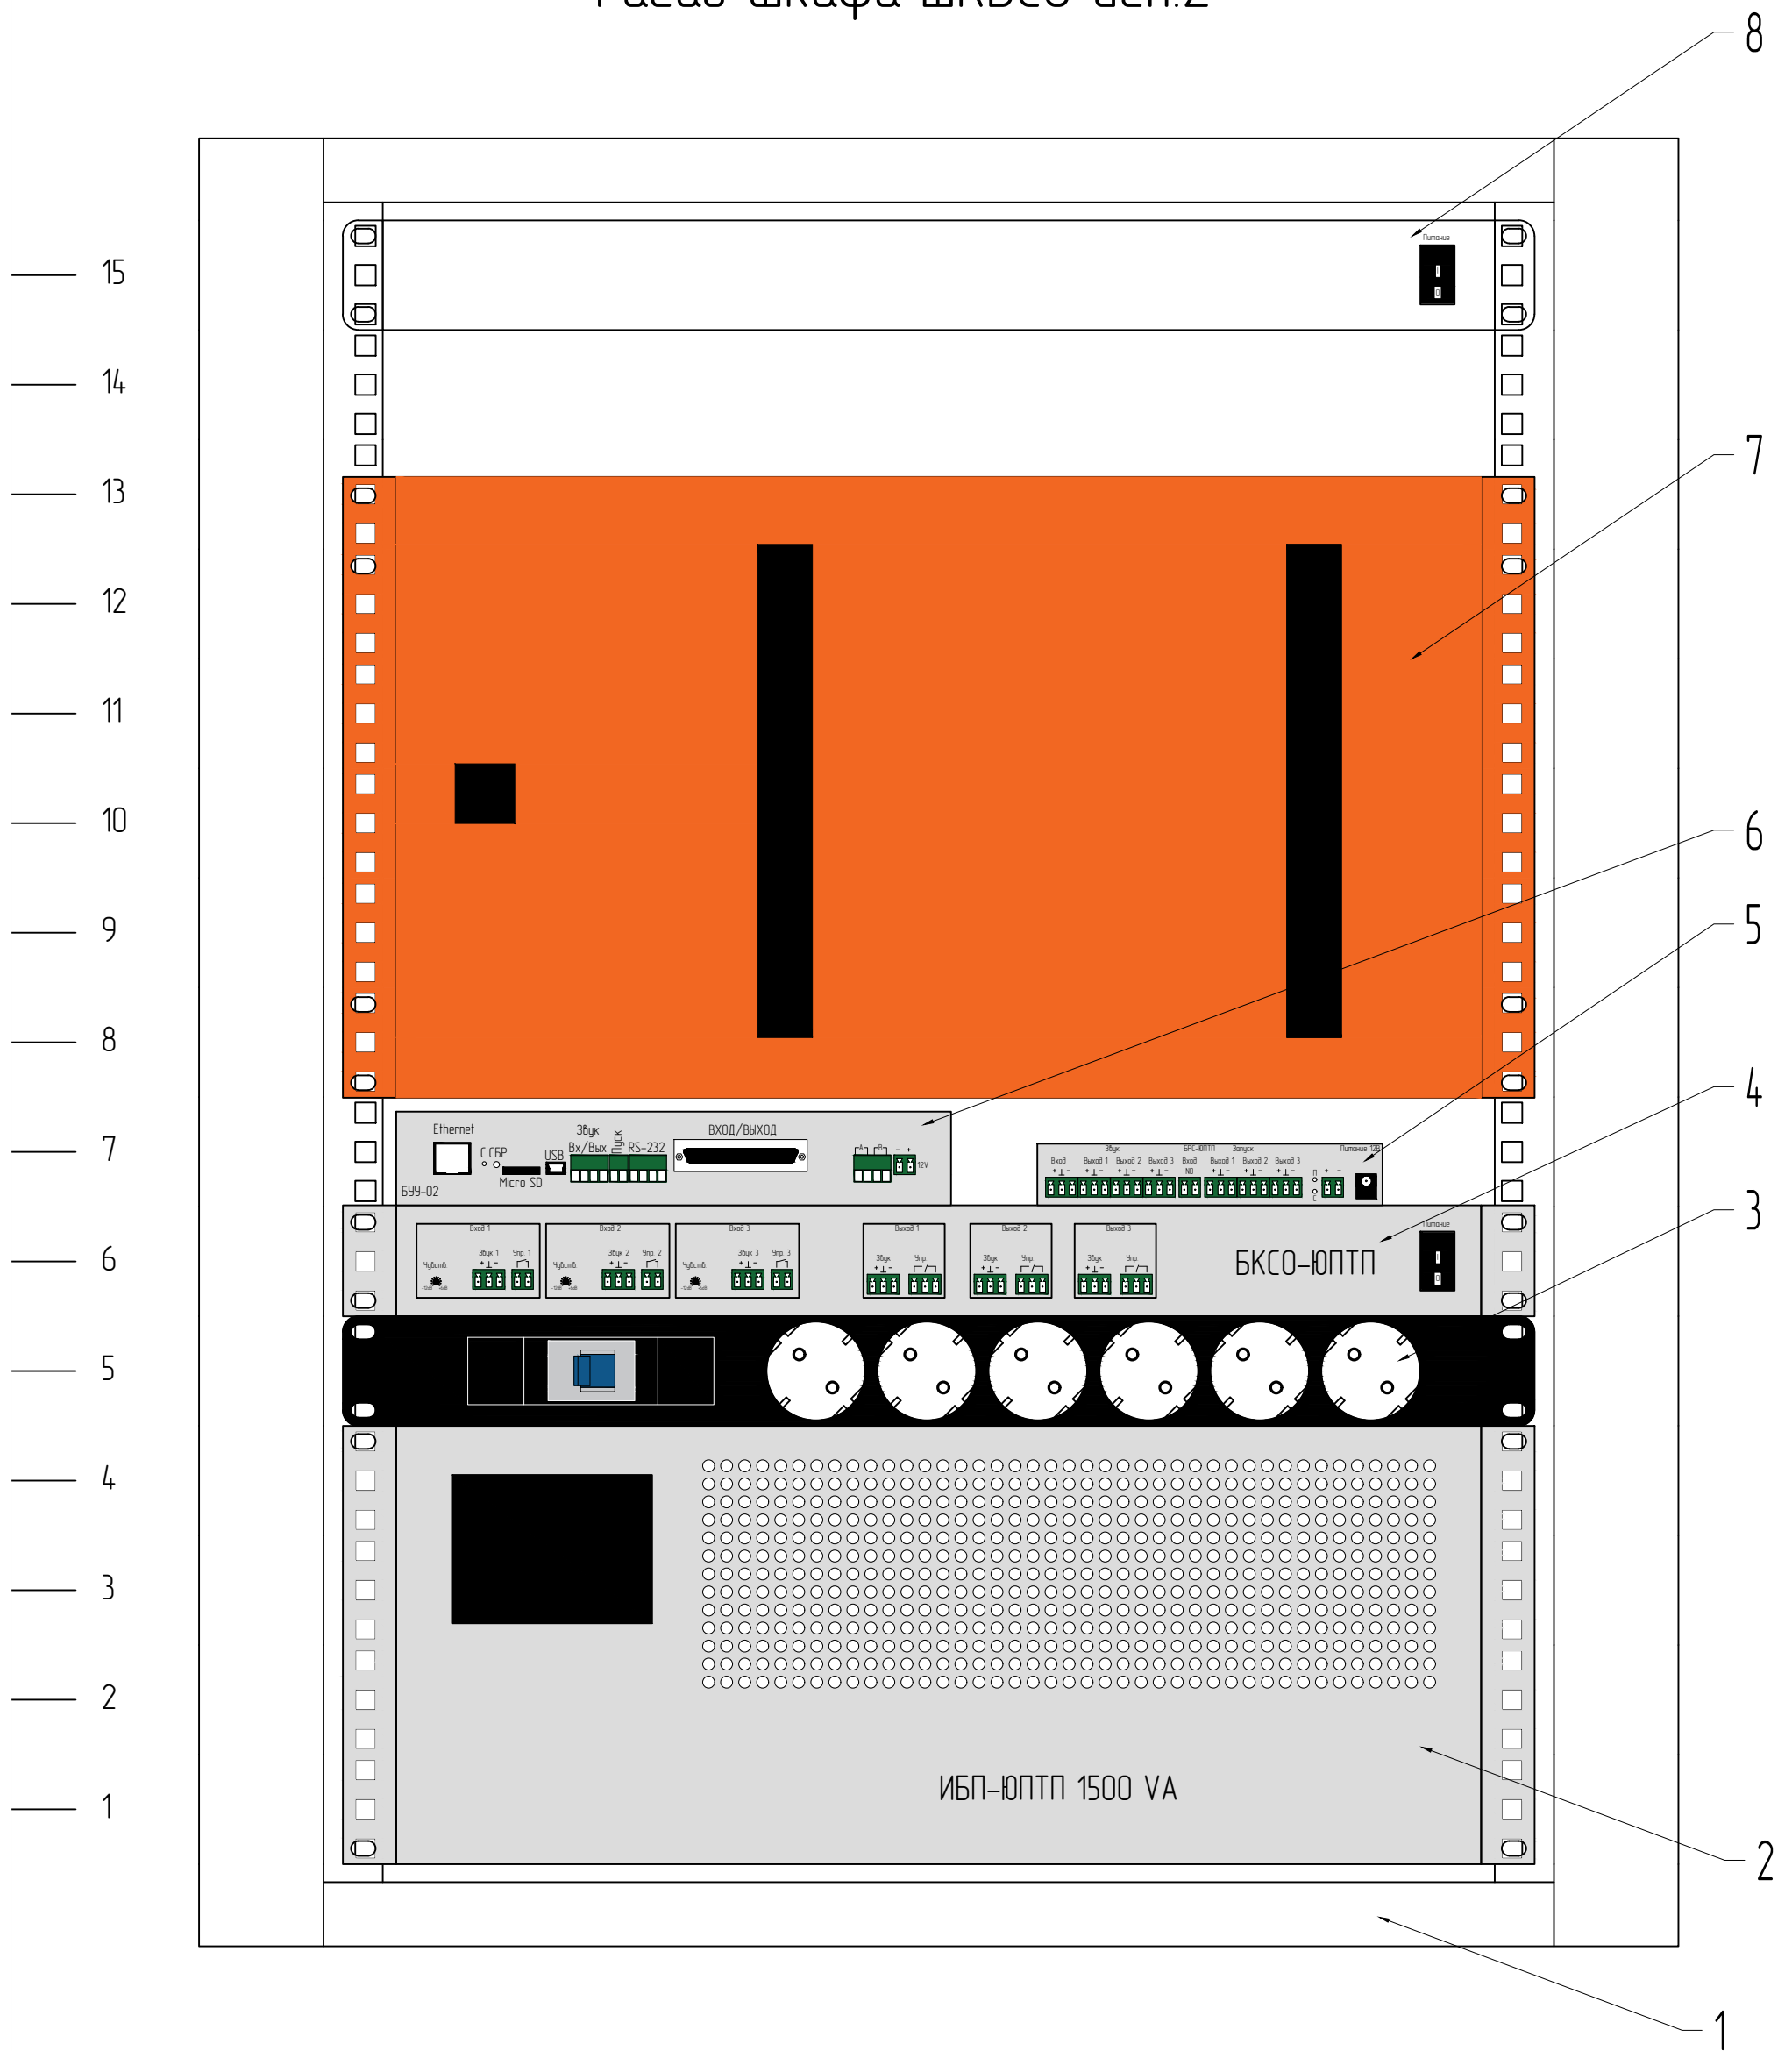

- 1) Шкаф настенный 600x600x720
- 2) Источник бесперебойного питания (ИБП-ЮПТП 1500ВА)
- 3) Блок розеток с автоматическим выключателем
- 4) Блок коммутации сигналов оповещения (БКСО-ЮПТП)
- 5) \*Блок распределения сигналов (БРС-ЮПТП)
- 6) Блок сопряжения с АПУ РС0 П-166Ц БУУ-02 (Или аналог)
- 7) Объектовая станция "БСМС-VT"
- 8) Вентиляторный модуль

**Примечания:**

- \*БРС-ЮПТП применяется при наличии на объекте более 3х, не коммутированных между собой, стоек СОУЭ (не ниже 3-го типа)
- Применяется при наличии на объекте оборудования ПАК "Стрелец-мониторинг" исп.2
- Применяется при наличии на объекте СОУЭ не ниже 3-го типа
- Модуль БСМС-VT подключается к оборудованию ПАК "Стрелец-мониторинг" 2-х проводной линией связи через интерфейс S2