


Фасад шкафа ШКБСО исп.3

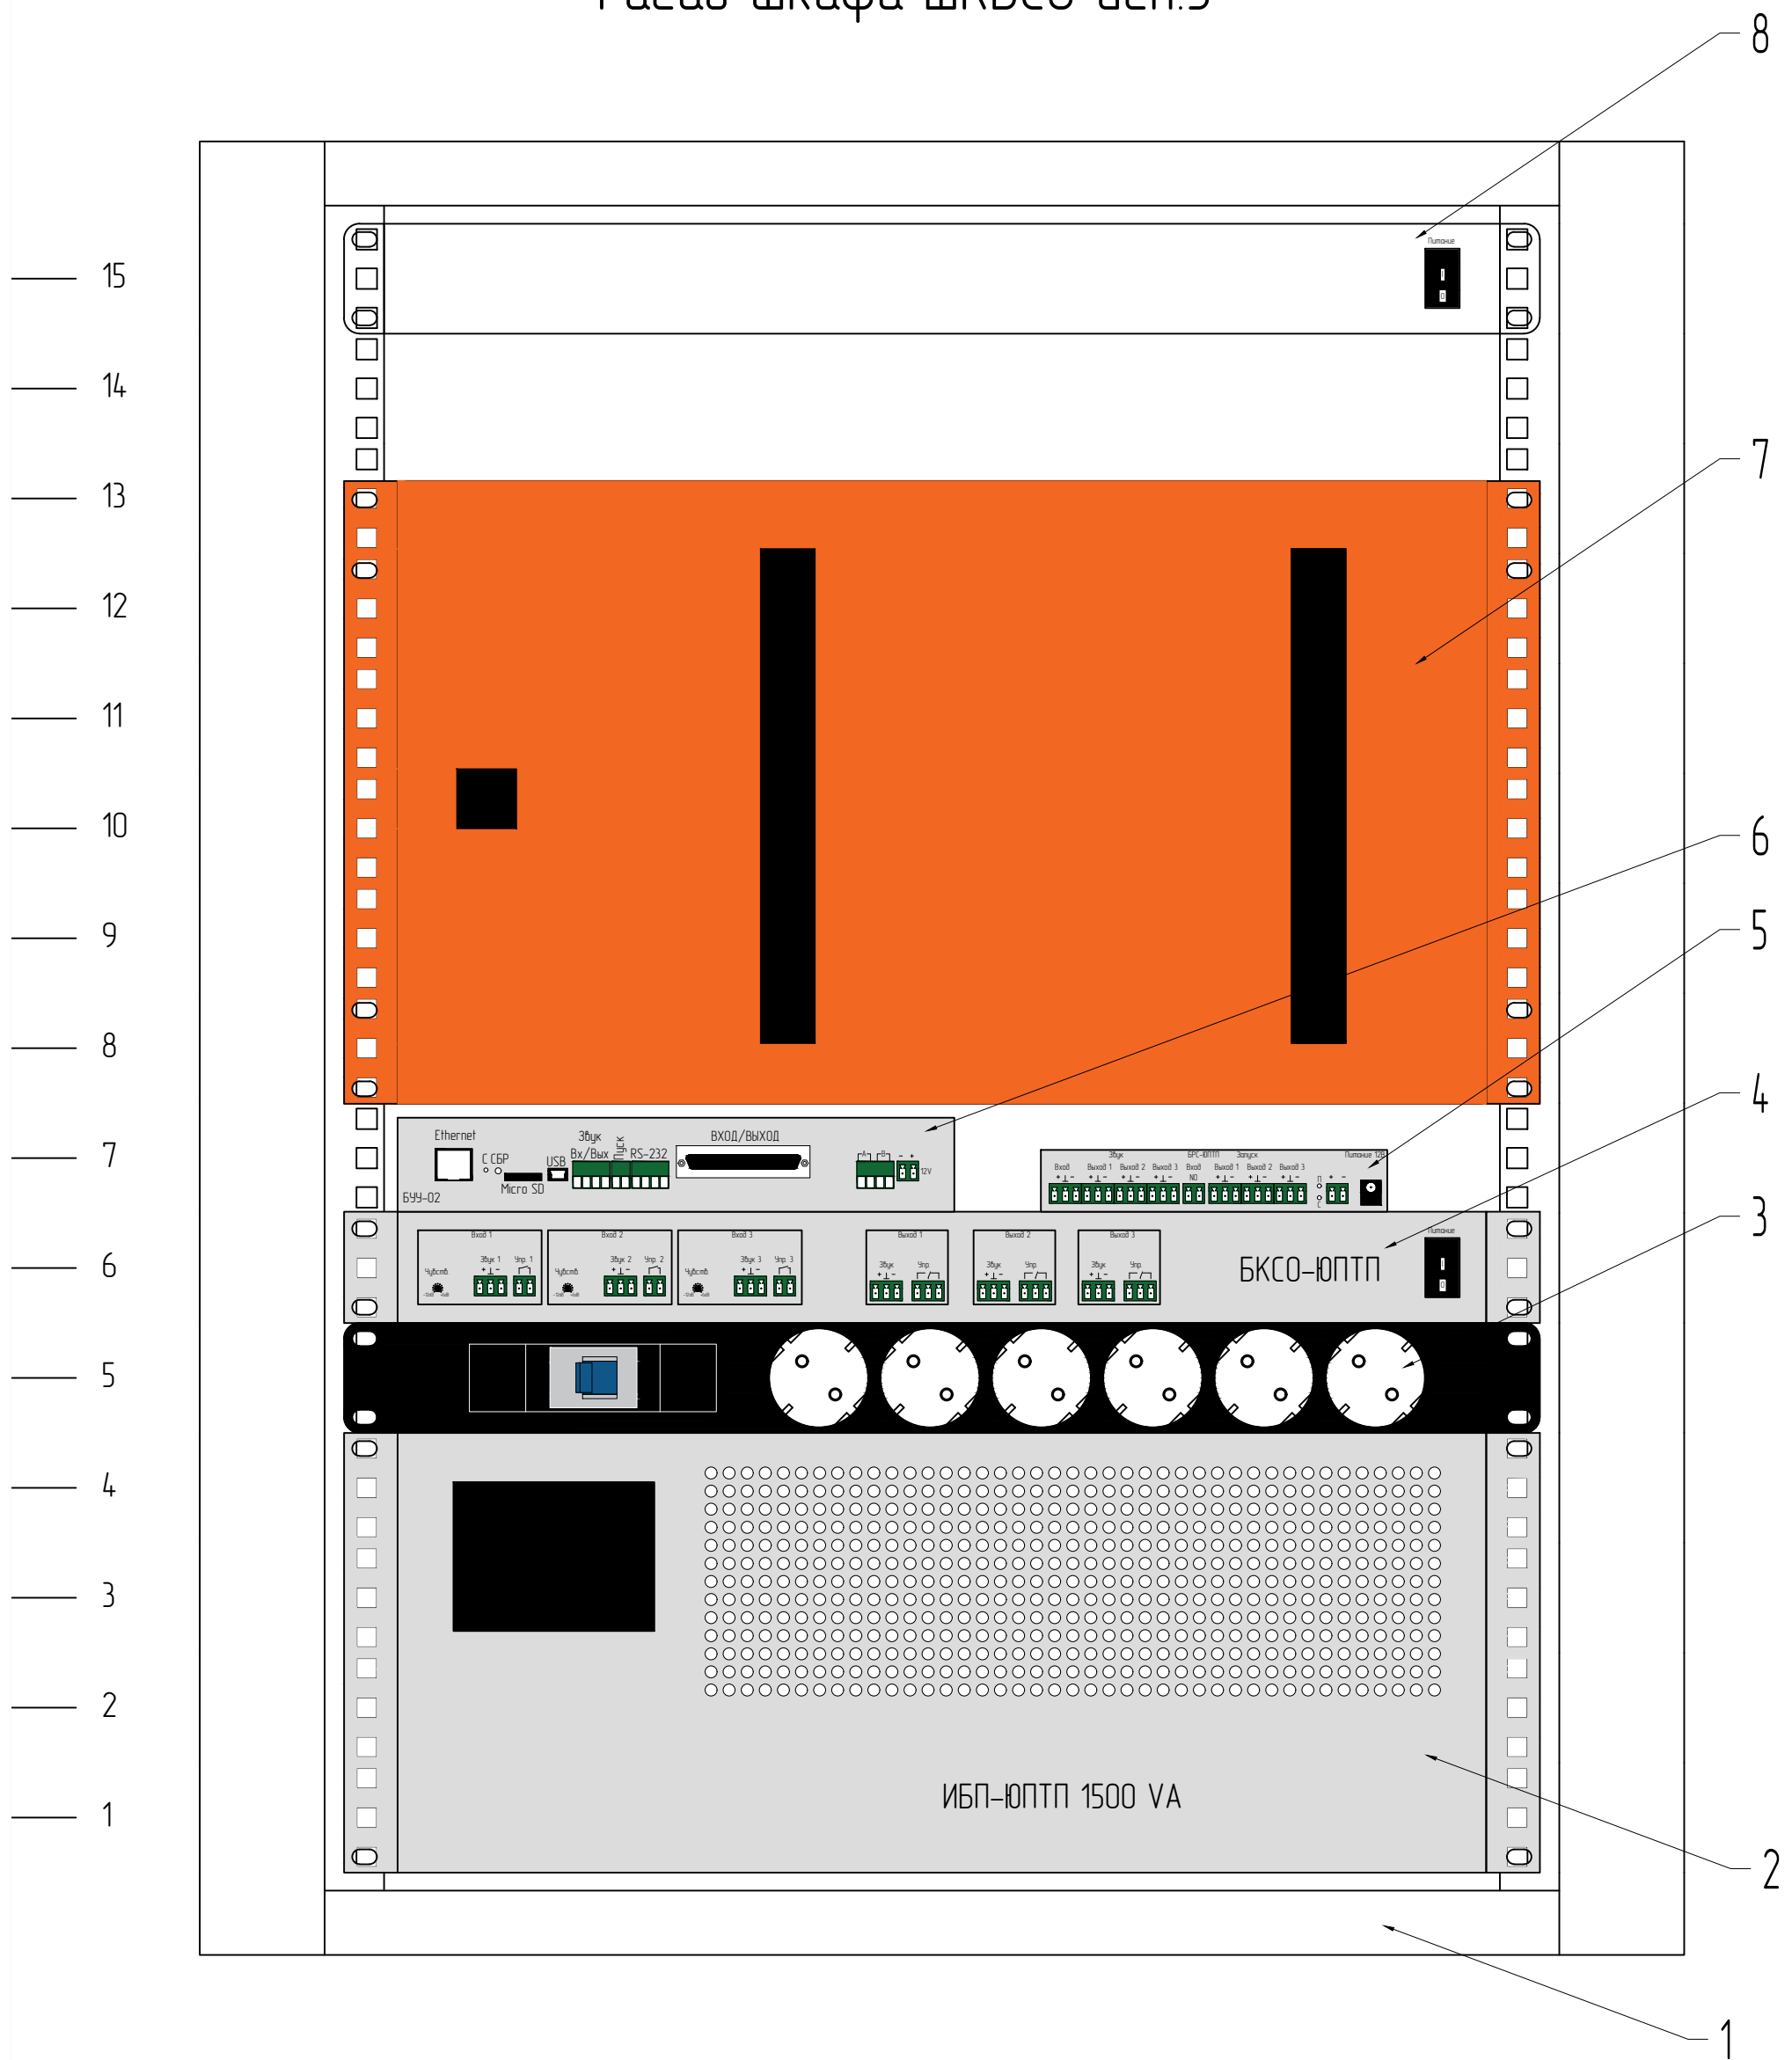

- 1) Шкаф настенный 600x600x720
- 2) Источник бесперебойного питания (ИБП-ЮПТП 1500VA)
- 3) Блок розеток с автоматическим выключателем
- 4) Блок коммутации сигналов оповещения (БКСО-ЮПТП)
- 5) *Блок распределения сигналов (БРС-ЮПТП)
- 6) Блок сопряжения с АПУ РС0 П-166Ц БЧУ-02 (Или аналог)
- 7) ПАК "Стрелец-мониторинг" с модулем БСМС-VT
- 8) Вентиляторный модуль

Примечания:

- *БРС-ЮПТП применяется при наличии на объекте более 3х, не коммутированных между собой, стоек СОУЭ (не ниже 3-го типа)
- Применяется при отсутствии на объекте оборудования ПАК "Стрелец-мониторинг" исп.2
- Применяется при наличии на объекте СОУЭ не ниже 3-го типа
- Модуль БСМС-VT подключается к оборудованию ПАК "Стрелец-мониторинг" 2-х проводной линией связи через интерфейс S2