


# Фасад шкафа ШКБСО исп.4

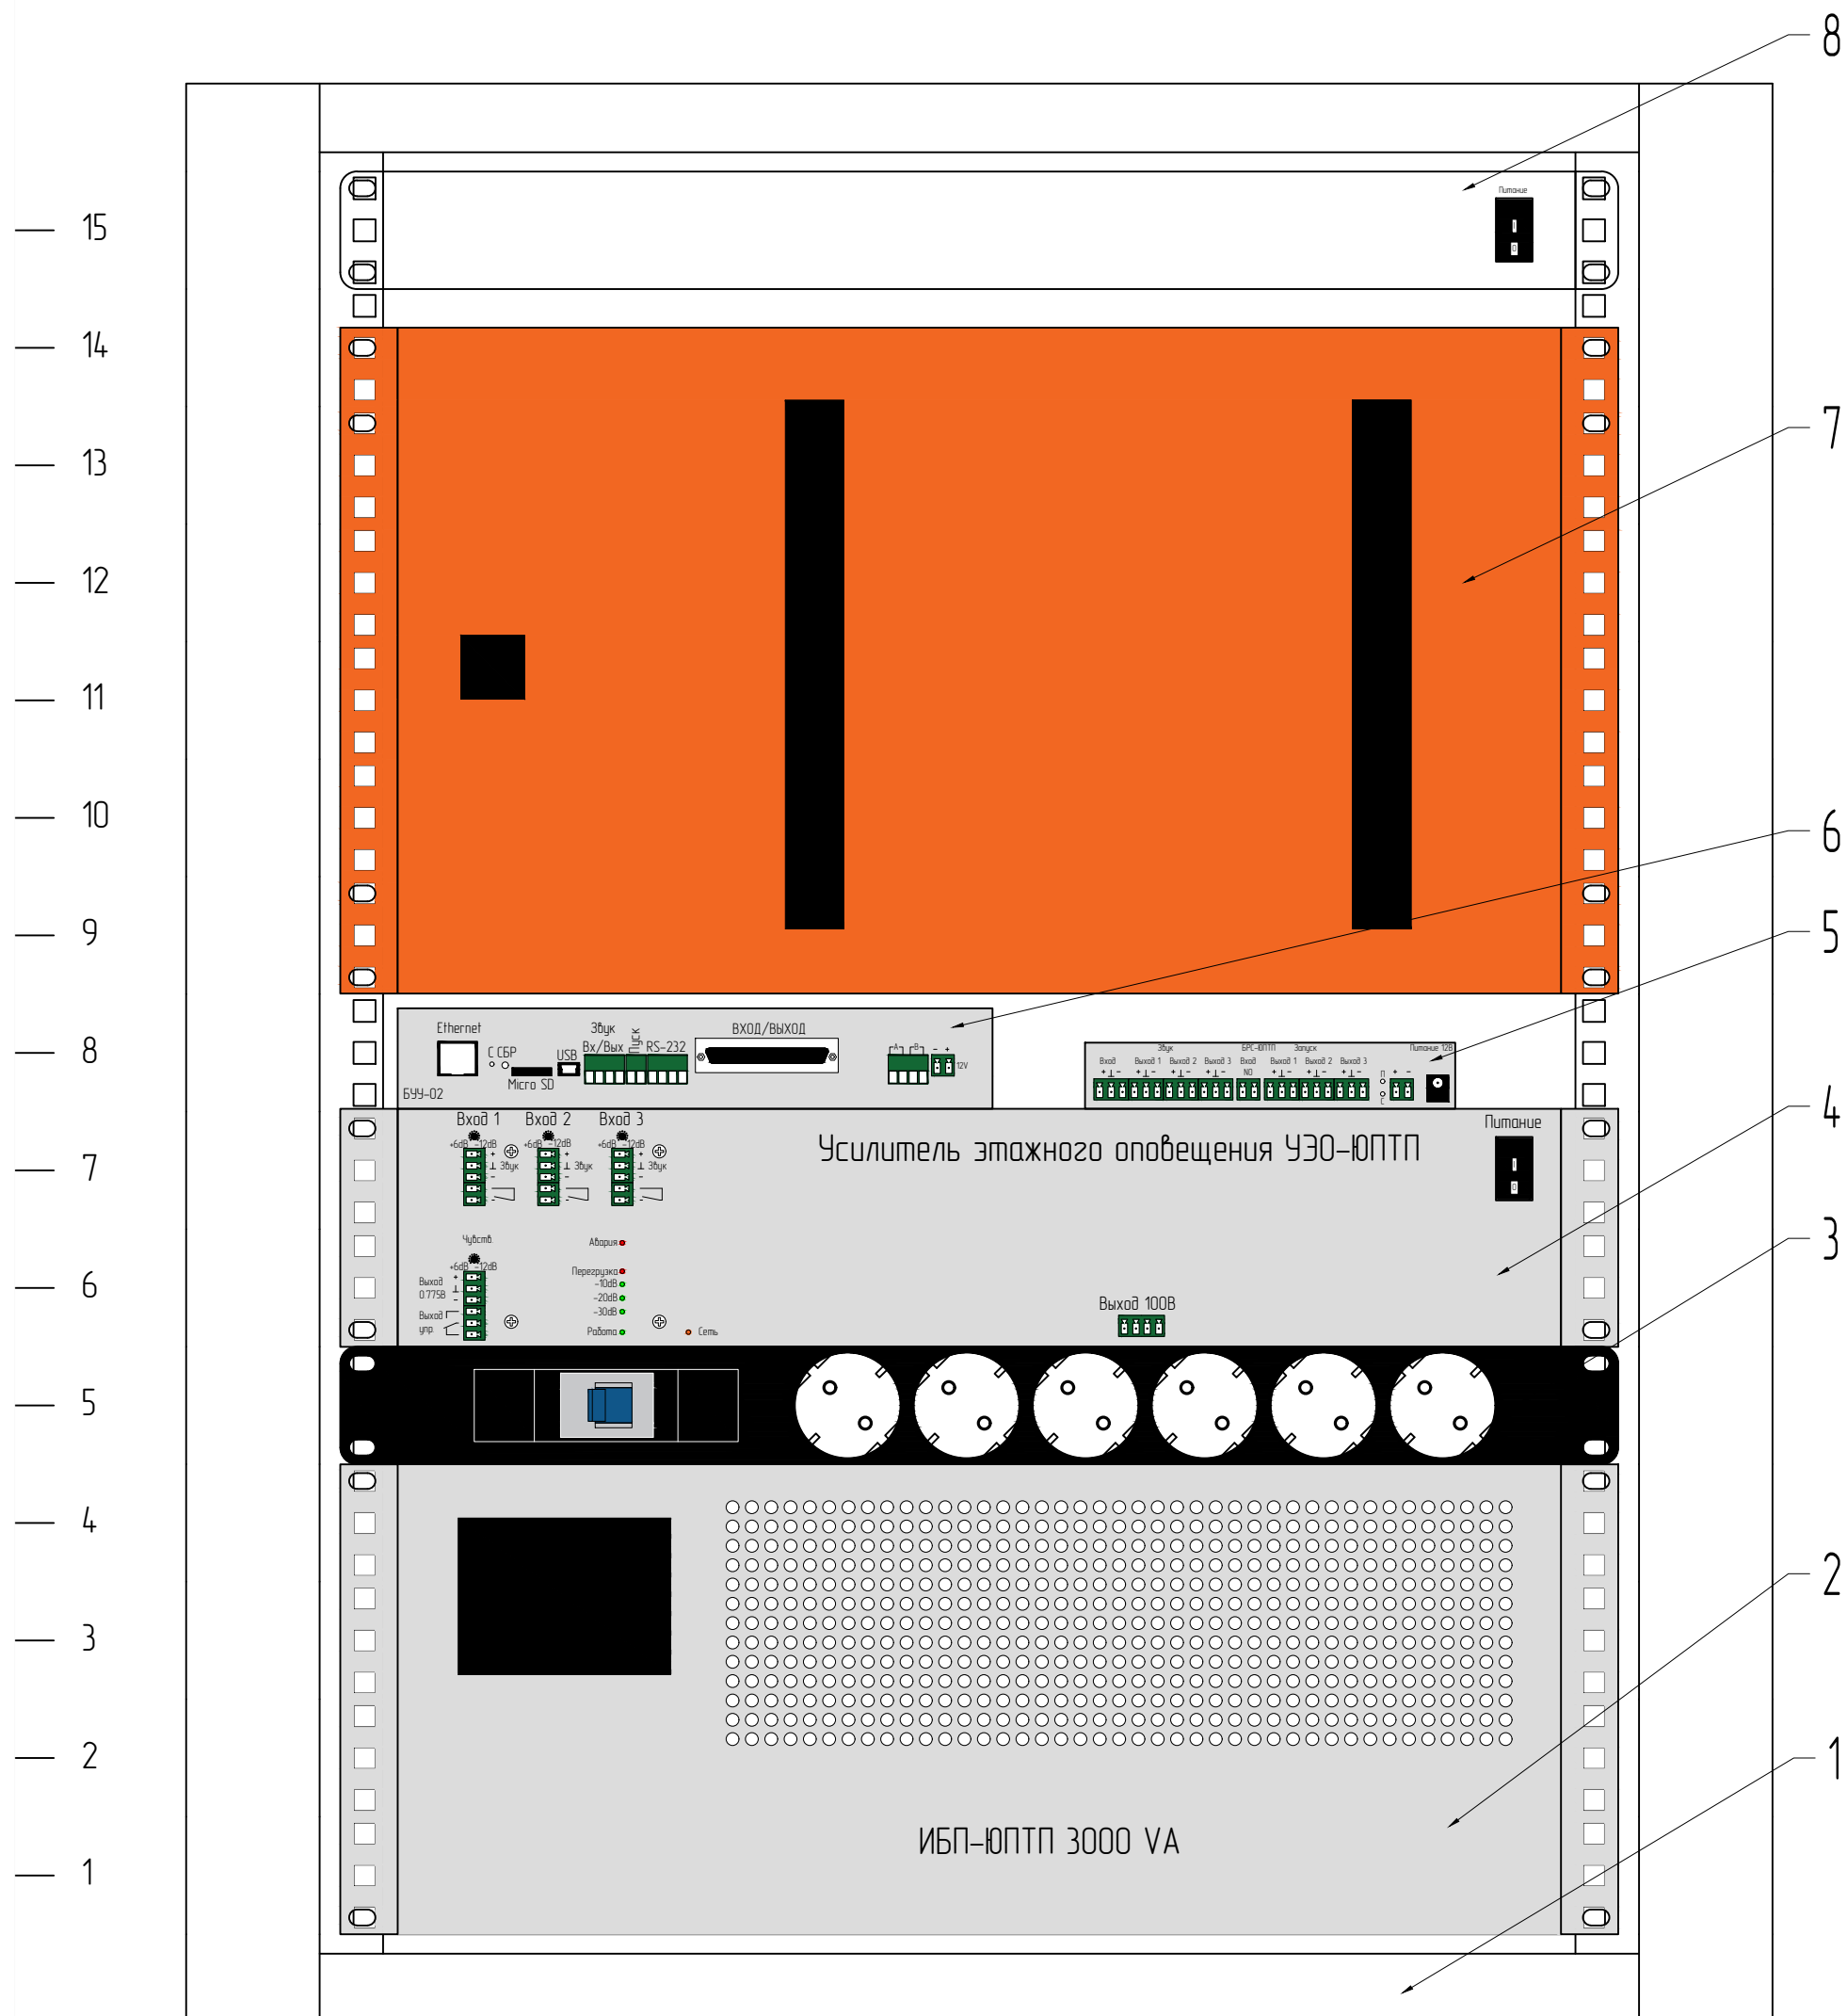

- 1) Шкаф настенный 600x600x720
- 2) Источник бесперебойного питания (ИБП-ЮПТП 3000ВА)
- 3) Блок розеток
- 4) Усилитель этажного оповещения (УЭО-ЮПТП)
- 5) \*Блок распределения сигналов (БРС-ЮПТП)
- 6) Блок сопряжения с АПУ РС0 П-166Ц БУУ-02 (Или аналог)
- 7) ПАК "Стрелец-мониторинг" с модулем БСМС-VT
- 8) Вентиляторный модуль

Примечания:

- Применяется при отсутствии на объекте оборудования ПАК "Стрелец-мониторинг" исп.2
- \* Применяется при наличии двух и более стоек СОУЭ не ниже 3-го типа, не скоммутированных между собой