


# Фасад телекоммуникационного шкафа УРУО-ЮПТП М25

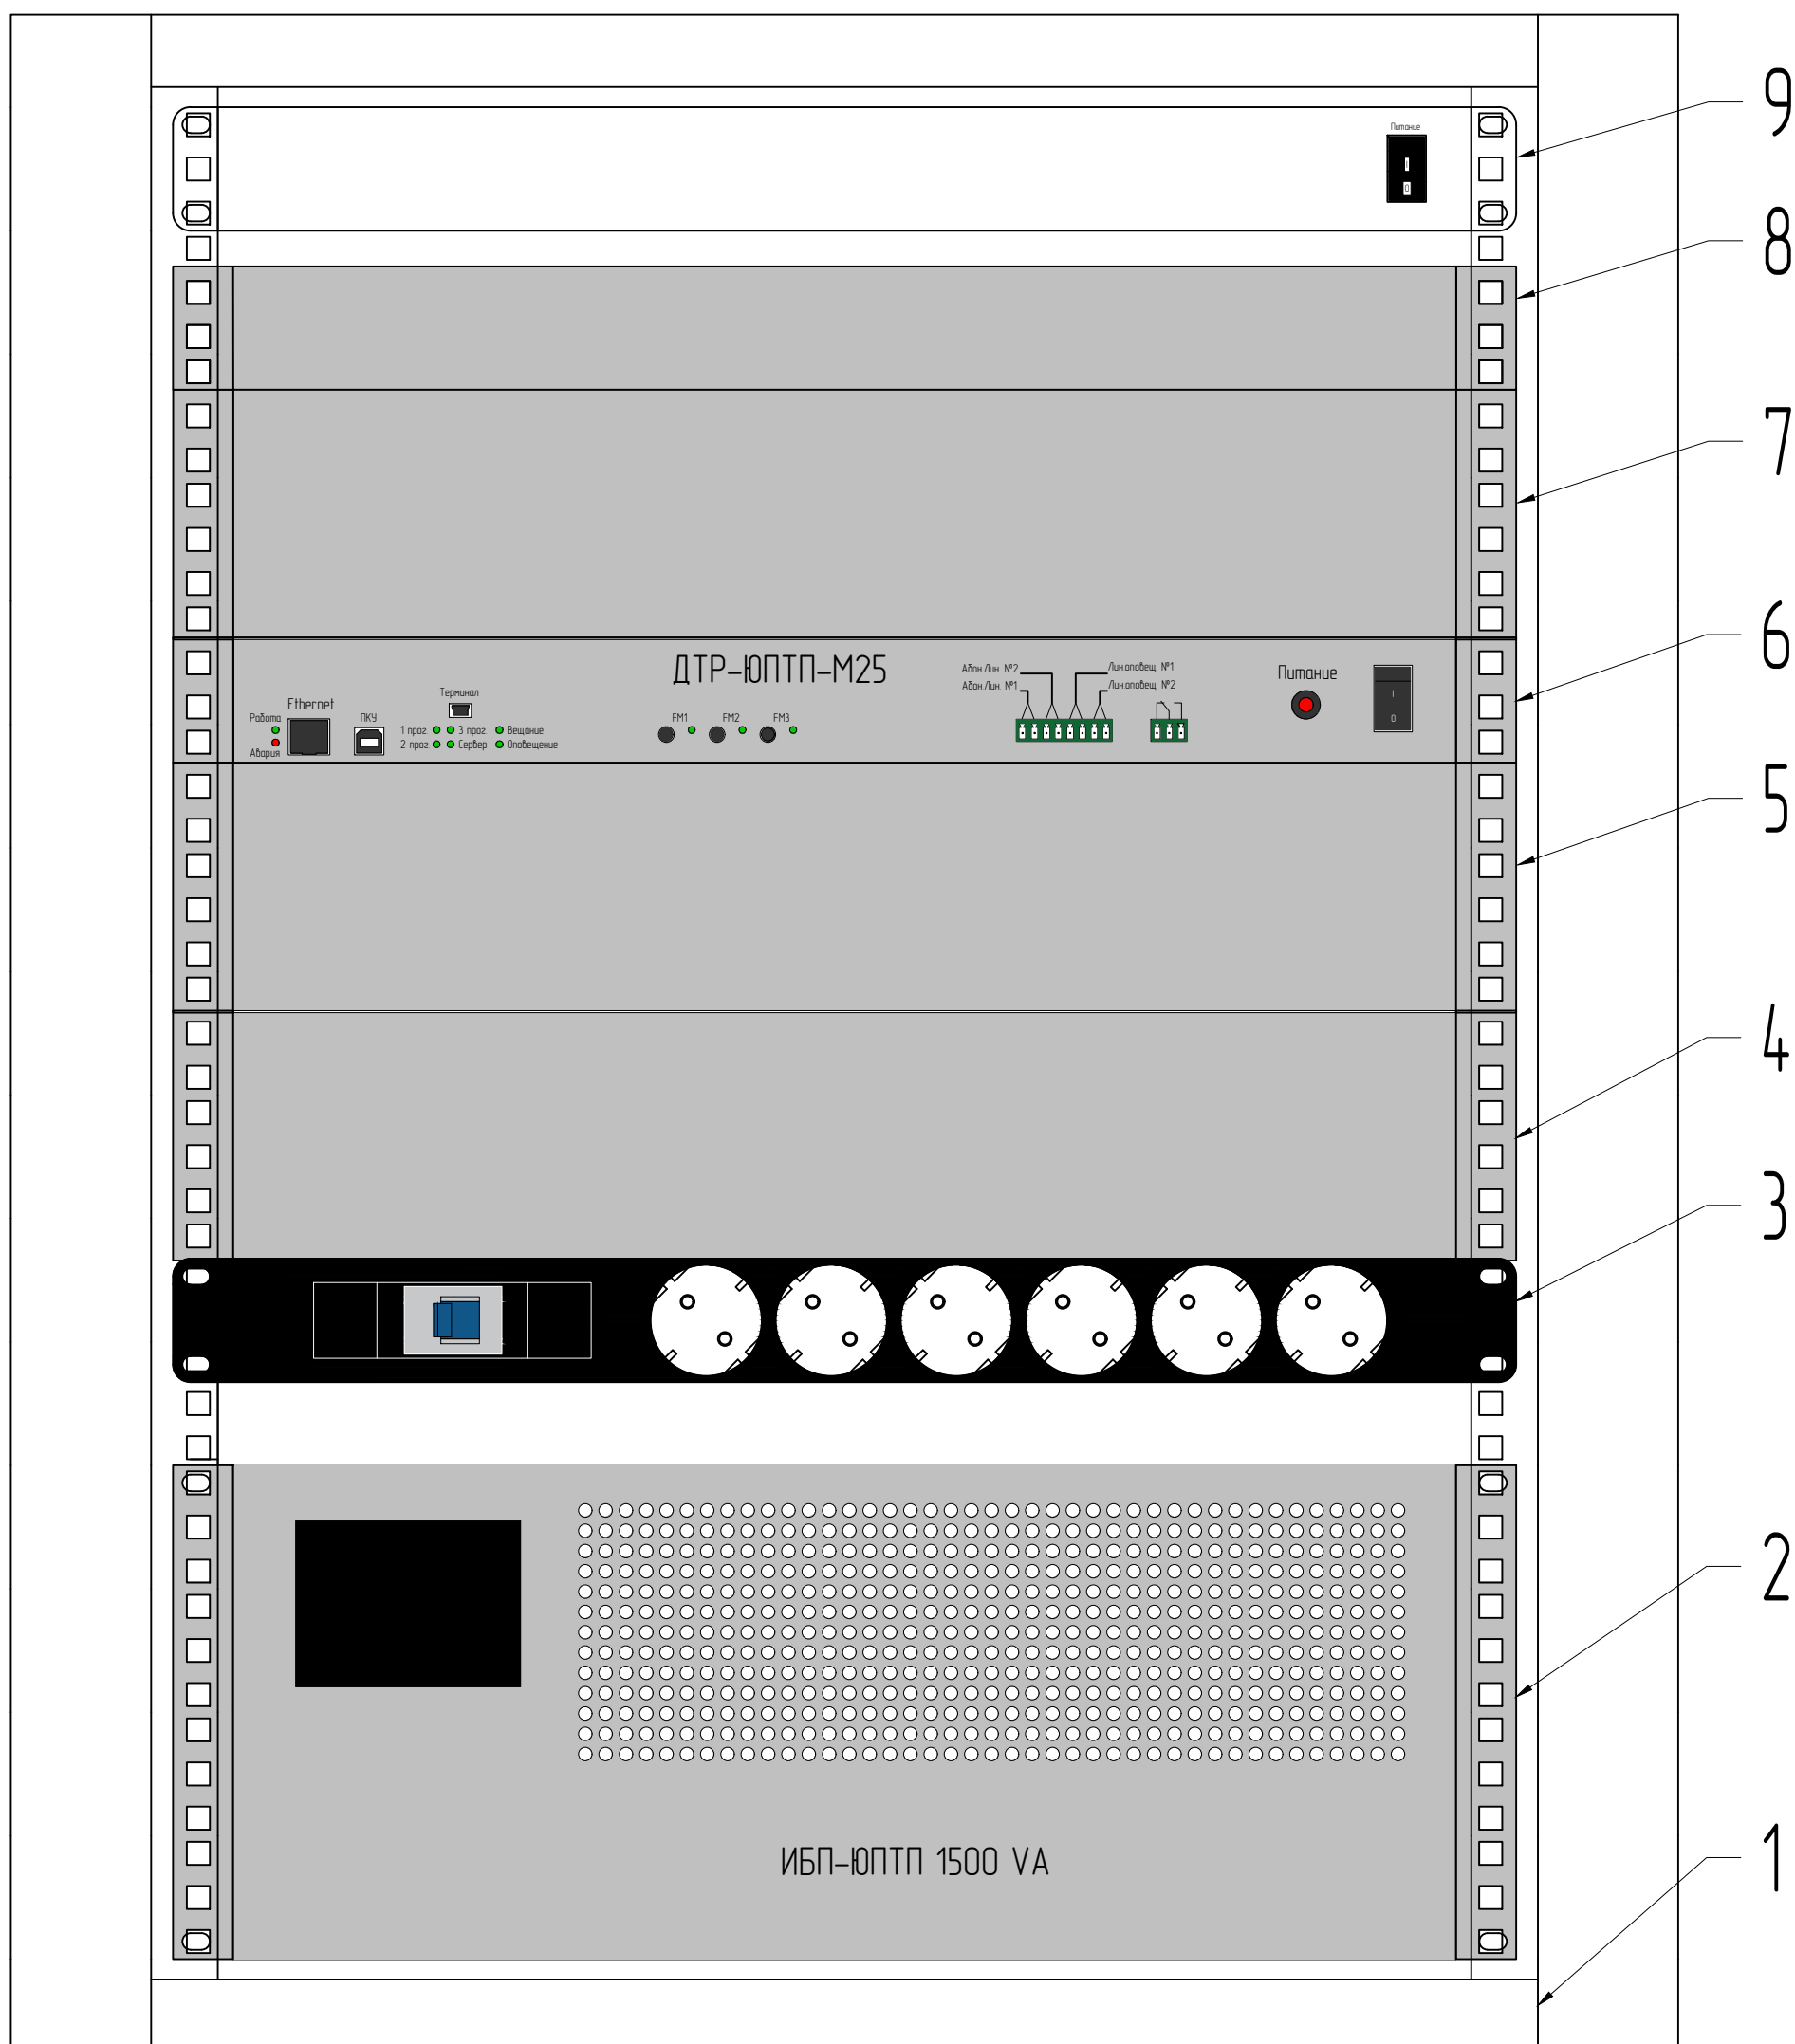

- 1) Шкаф настенный 760x600x600;
- 2) Источник бесперебойного питания (ИБП-ЮПТП 1500ВА);
- 3) Модуль электропитания (МЭП);
- 4) Фальш-панель 2U;
- 5) Фальш-панель 2U;
- 6) Домовой трехпрограммный радиоузел с модулем FM-приемника с выходной мощностью 25 Вт (ДТР-ЮПТП М25);
- 7) Фальш-панель 2U;
- 8) Фальш-панель 1U;
- 9) Вентиляторный модуль с терморегулятором (БВ-ЮПТП).

**Примечания:**

- При необходимости резервирования сигнала радиовещания устанавливается антенна FM-УКВ диапазона и подключается к ДТР-ЮПТП М25 со встроенным FM-УКВ приемником;
- Модуль вентиляторный крепится к крышке шкафа.