


Схема присоединения АПУ ММЦ АССОЦИАЦИИ ОПЕРАТОРОВ РАСЦО для сопряжения с АПУ РАСЦО г. Москвы
(согласно заключения МОСГОСЭКСПЕРТИЗЫ №34-21/МГЭ/77-8609/20-(0)-0 от 25.01.2021 на типовое проектное решение повторного применения по сопряжению ОСО с РАСЦО г. Москвы объектов капитального строительства)

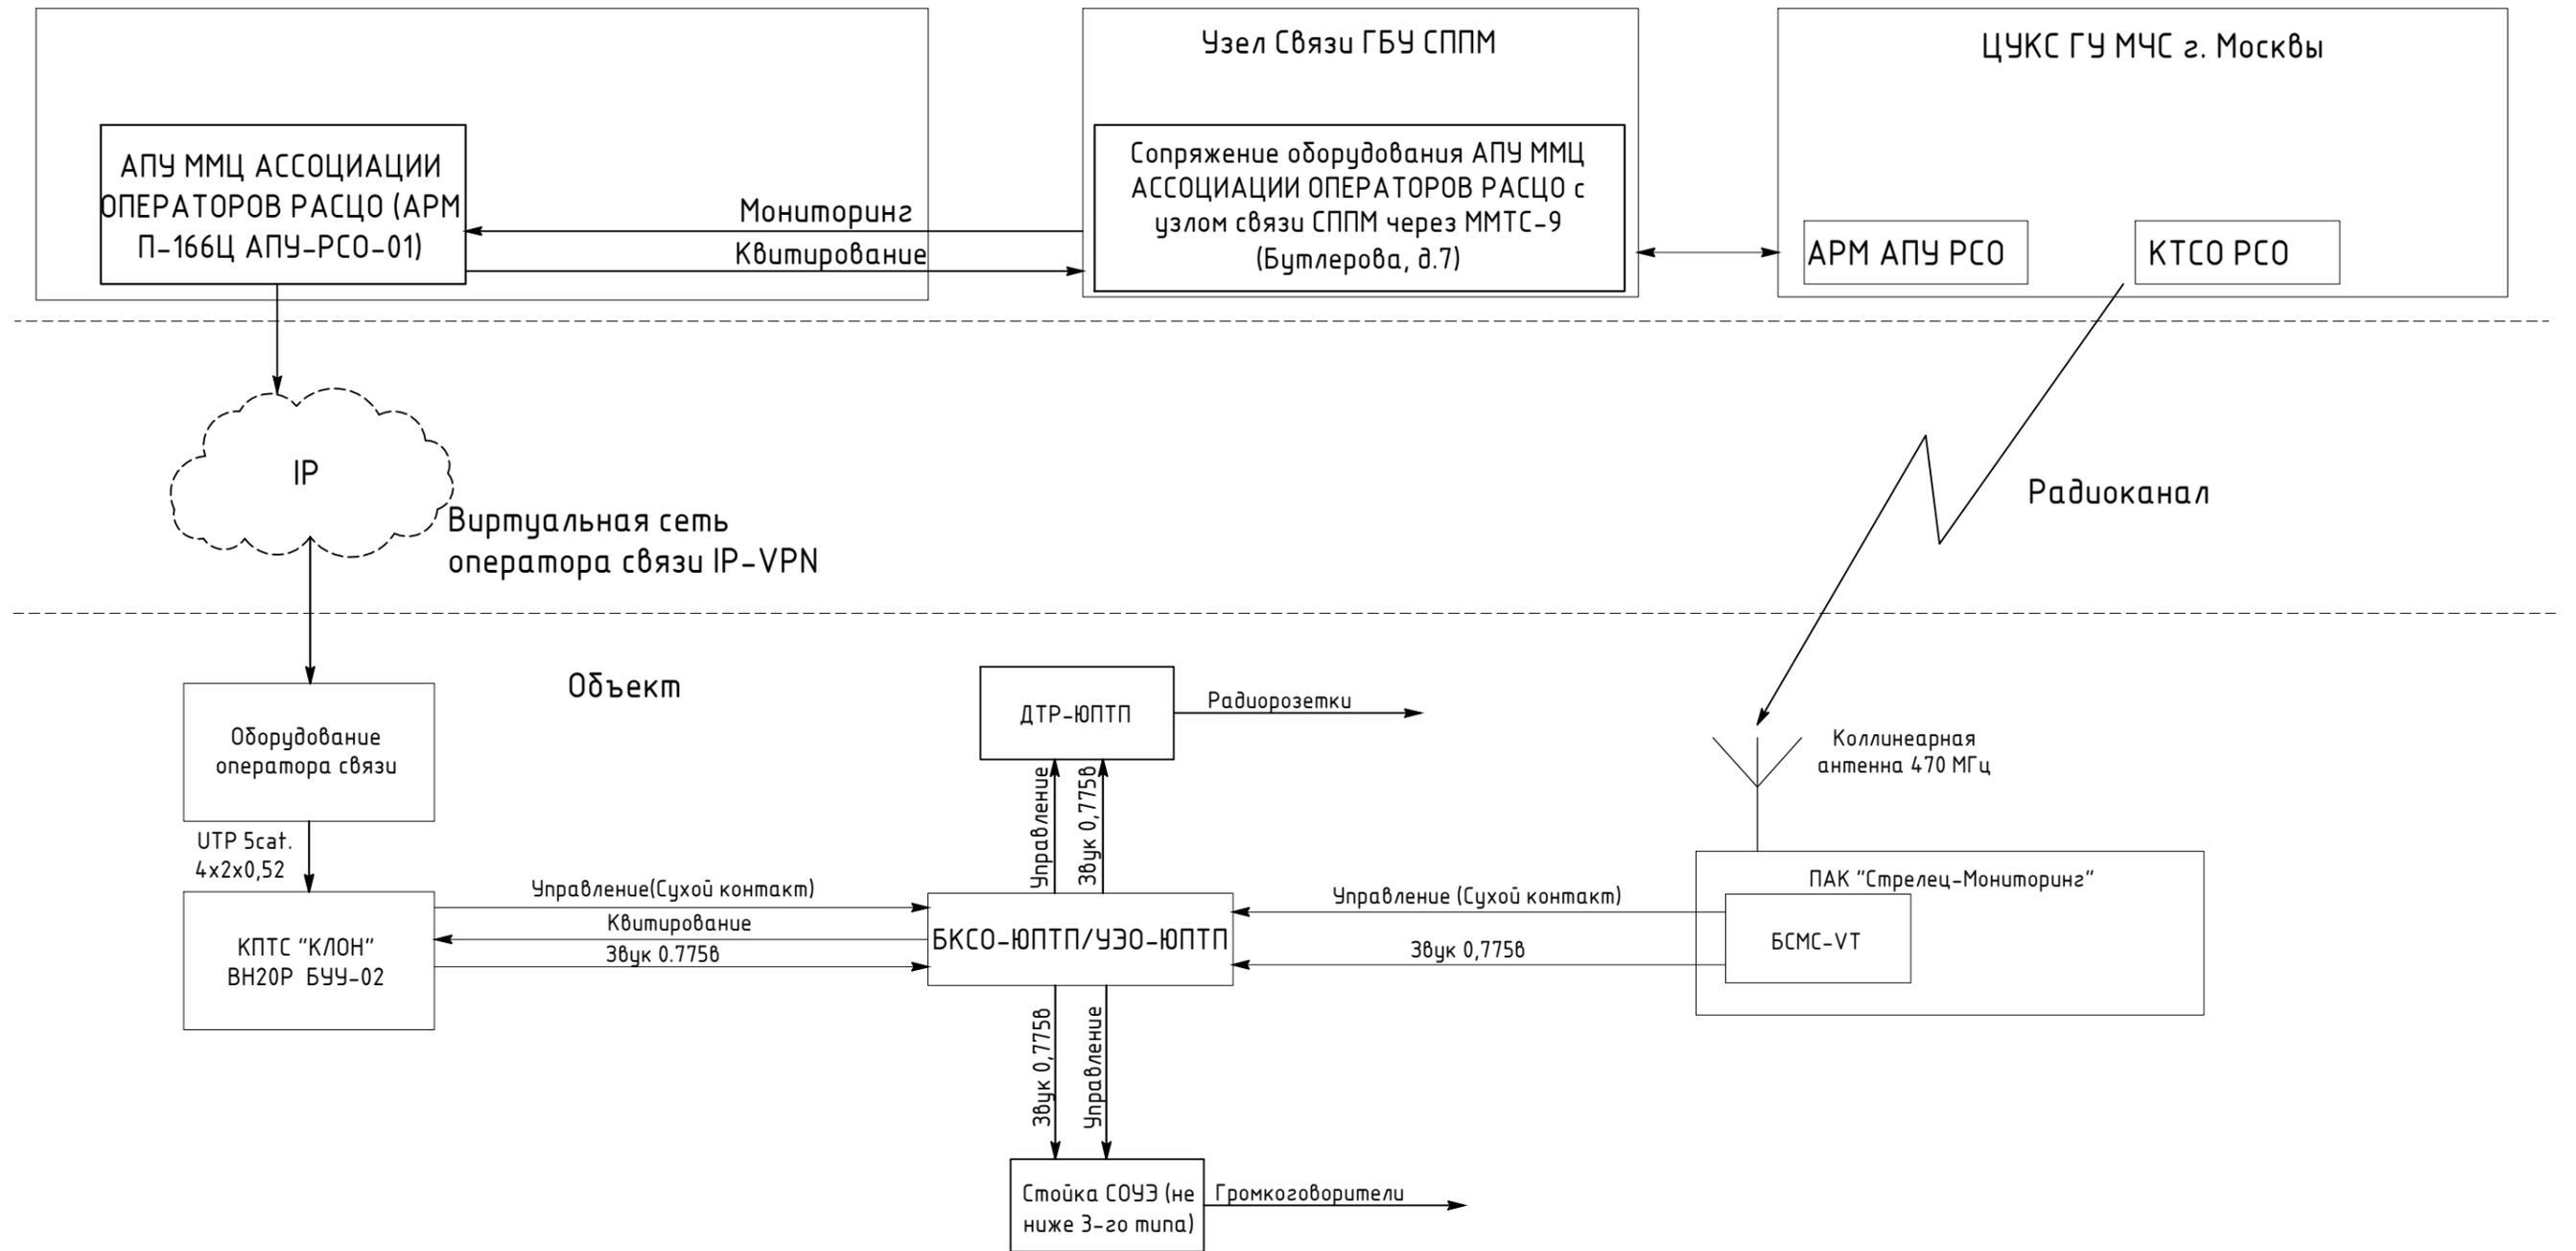

УСЛОВНЫЕ ОБОЗНАЧЕНИЯ:

- РАСЦО - Региональная Автоматизированная Система Централизованного Оповещения;
- АПУ ММЦ - Автоматизированный Пульт Управления Московского Мониторингового Центра;
- ГБУ СППМ - Узел связи (АРМ П-166Ц) Государственного Бюджетного Учреждения г. Москвы "Специальное Предприятие при Правительстве Москвы";
- КПТС "КЛОН" ВН20Р БУЧ-02 - Блок управления универсальный для приёма с IP-сетей команд и информации оповещения;
- БСМС-VT - Модуль для приёма сигналов оповещения от КТСО РСО;
- БКСО-ЮПТП - Блок Коммутации Сигналов Оповещения;
- ДТР-ЮПТП - Домовой Трёхпрограммный Радиоузел.