


Фасад шкафа ШКБСО исп.1

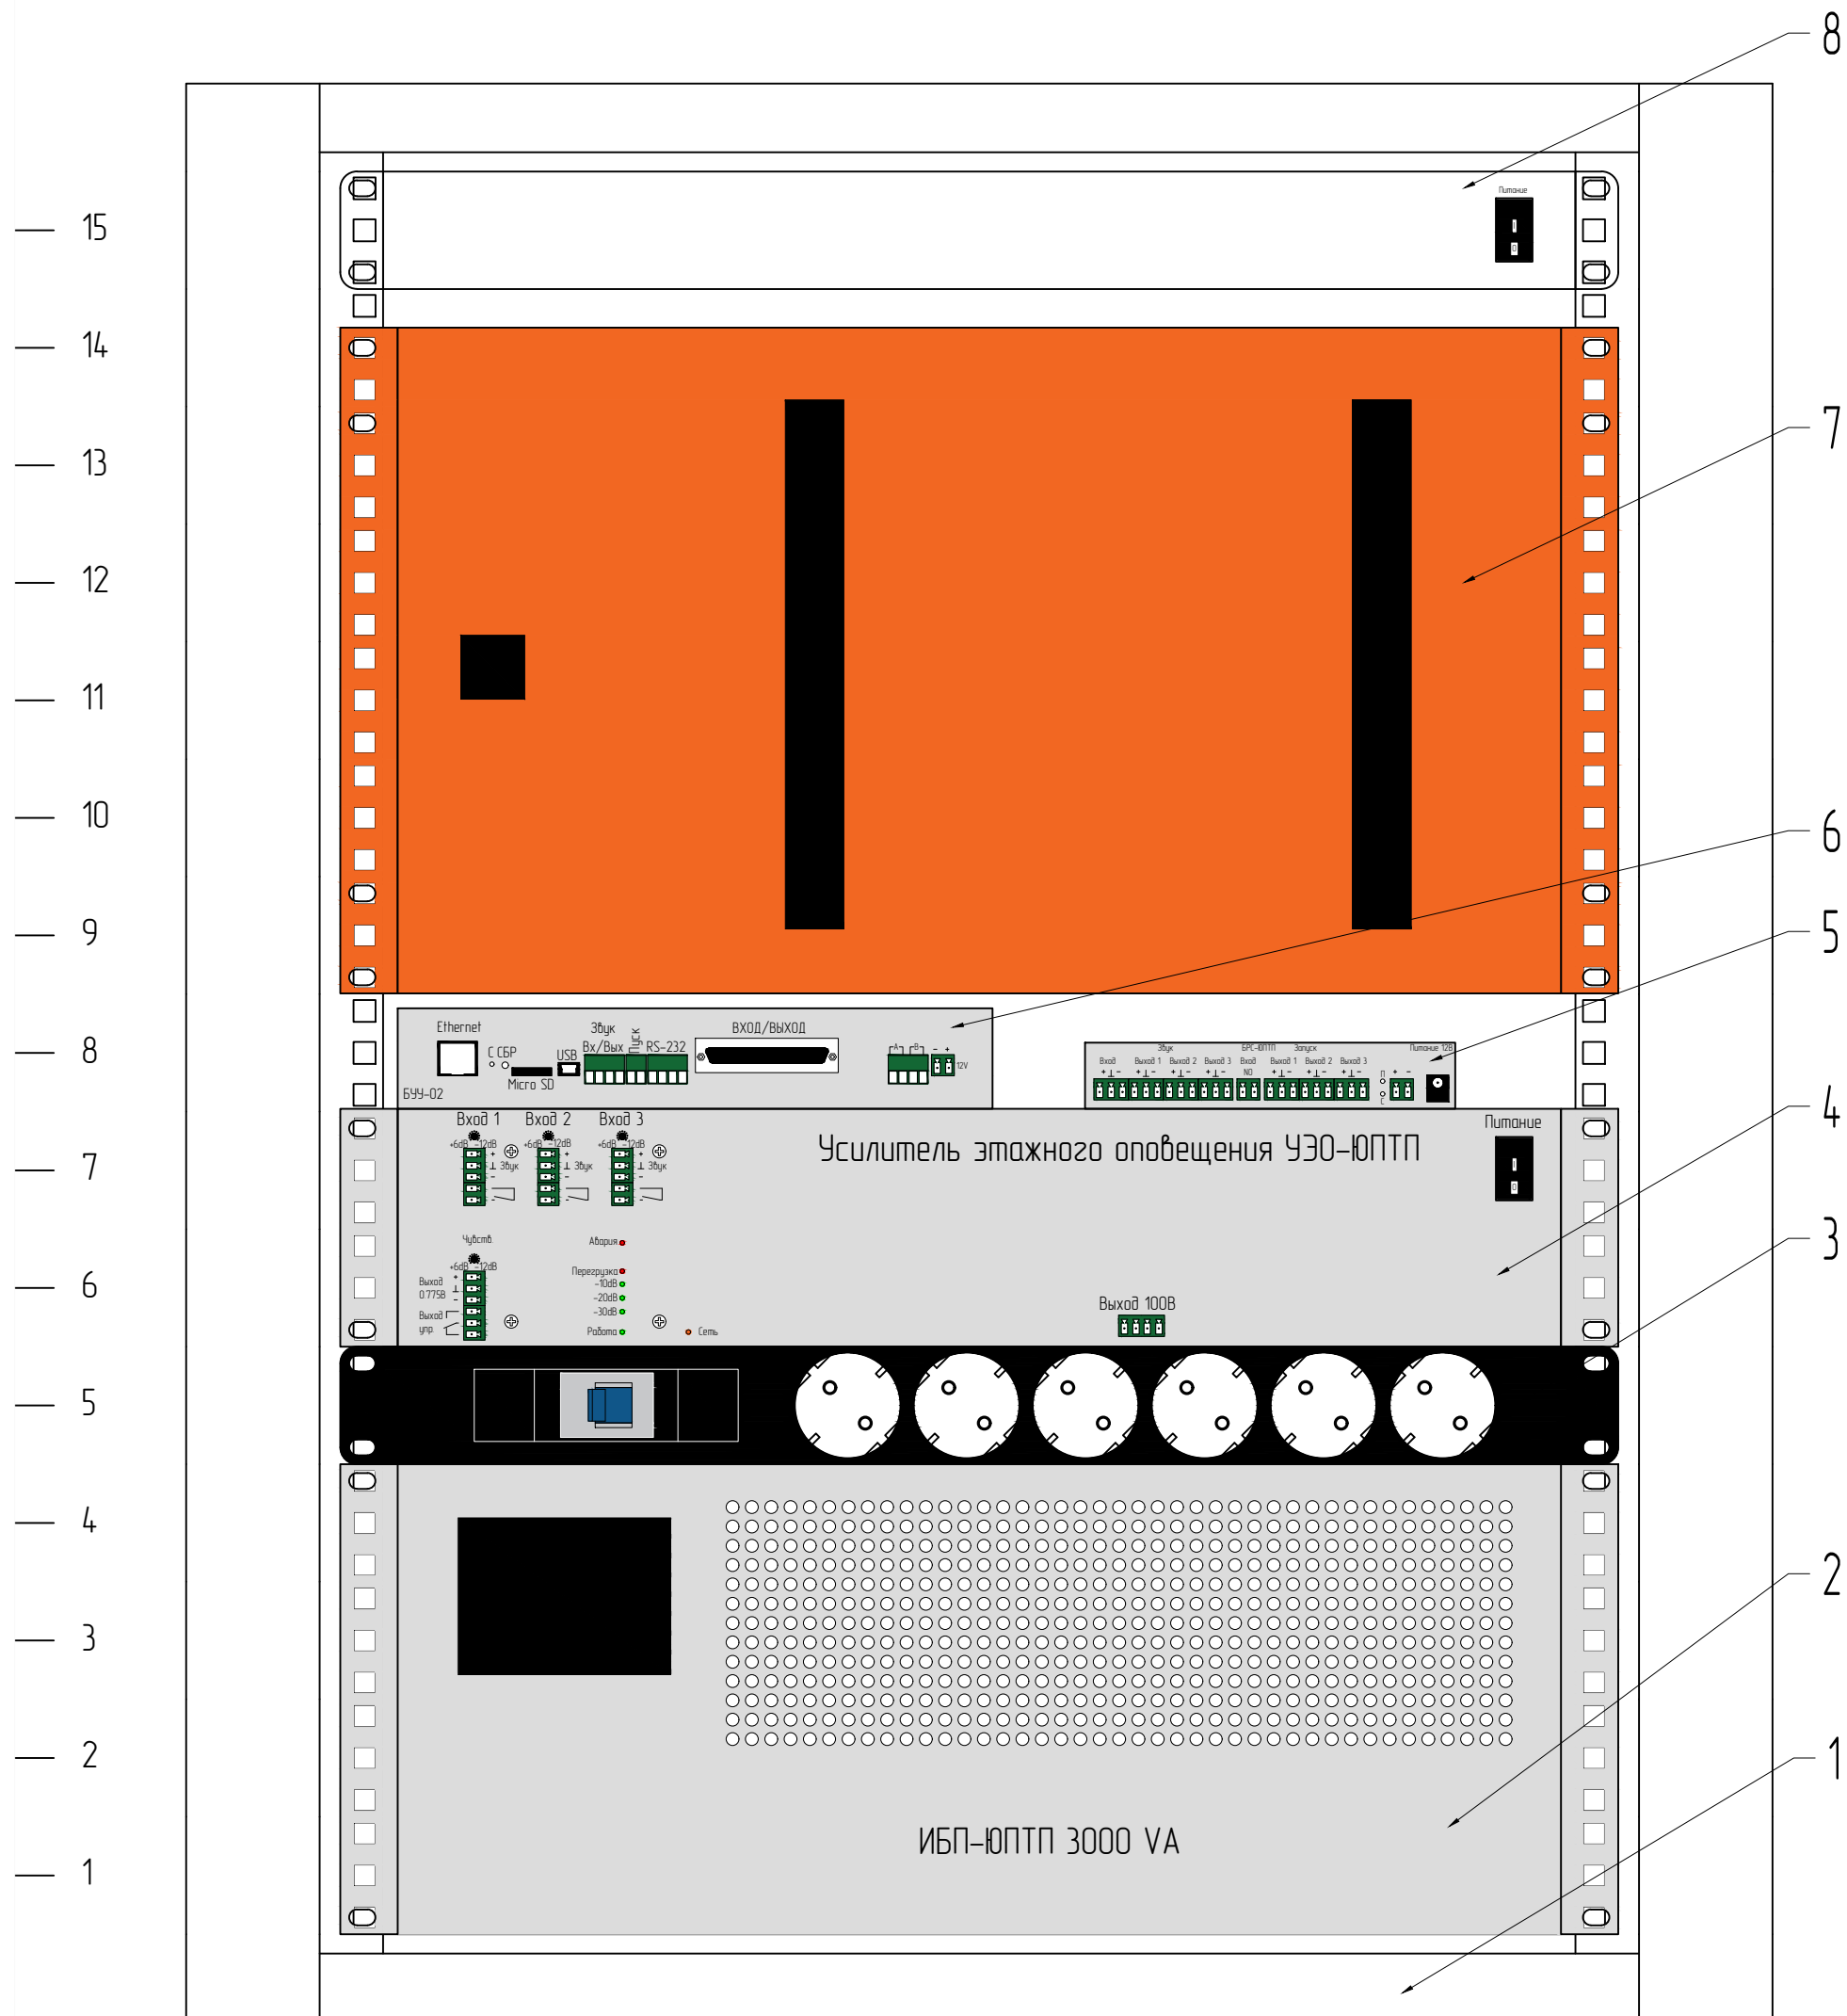

- 1) Шкаф настенный 600x600x720
- 2) Источник бесперебойного питания (ИБП-ЮПТП 3000ВА)
- 3) Блок розеток
- 4) Усилитель этажного оповещения (УЭО-ЮПТП)
- 5) *Блок распределения сигналов (БРС-ЮПТП)
- 6) Блок сопряжения с АПУ РСО П-166Ц БУУ-02 (или аналог)
- 7) Объектовая станция "БСМС-VT"
- 8) Вентиляторный модуль

Примечания:

- Применяется при наличии на объекте оборудования ПАК "Стрелец-мониторинг" исп.2
- Модуль БСМС-VT подключается к оборудованию ПАК "Стрелец-мониторинг" 2-х проводной линией связи через интерфейс S2
- * Применяется при наличии двух и более стоек СОУЭ не ниже 3-го типа, не скоммутированных между собой