


Фасад телекоммуникационного шкафа
оборудования ЧУРиО-ЮПТП М25 с усилителем этажного
оповещения ЧЗО-ЮПТП

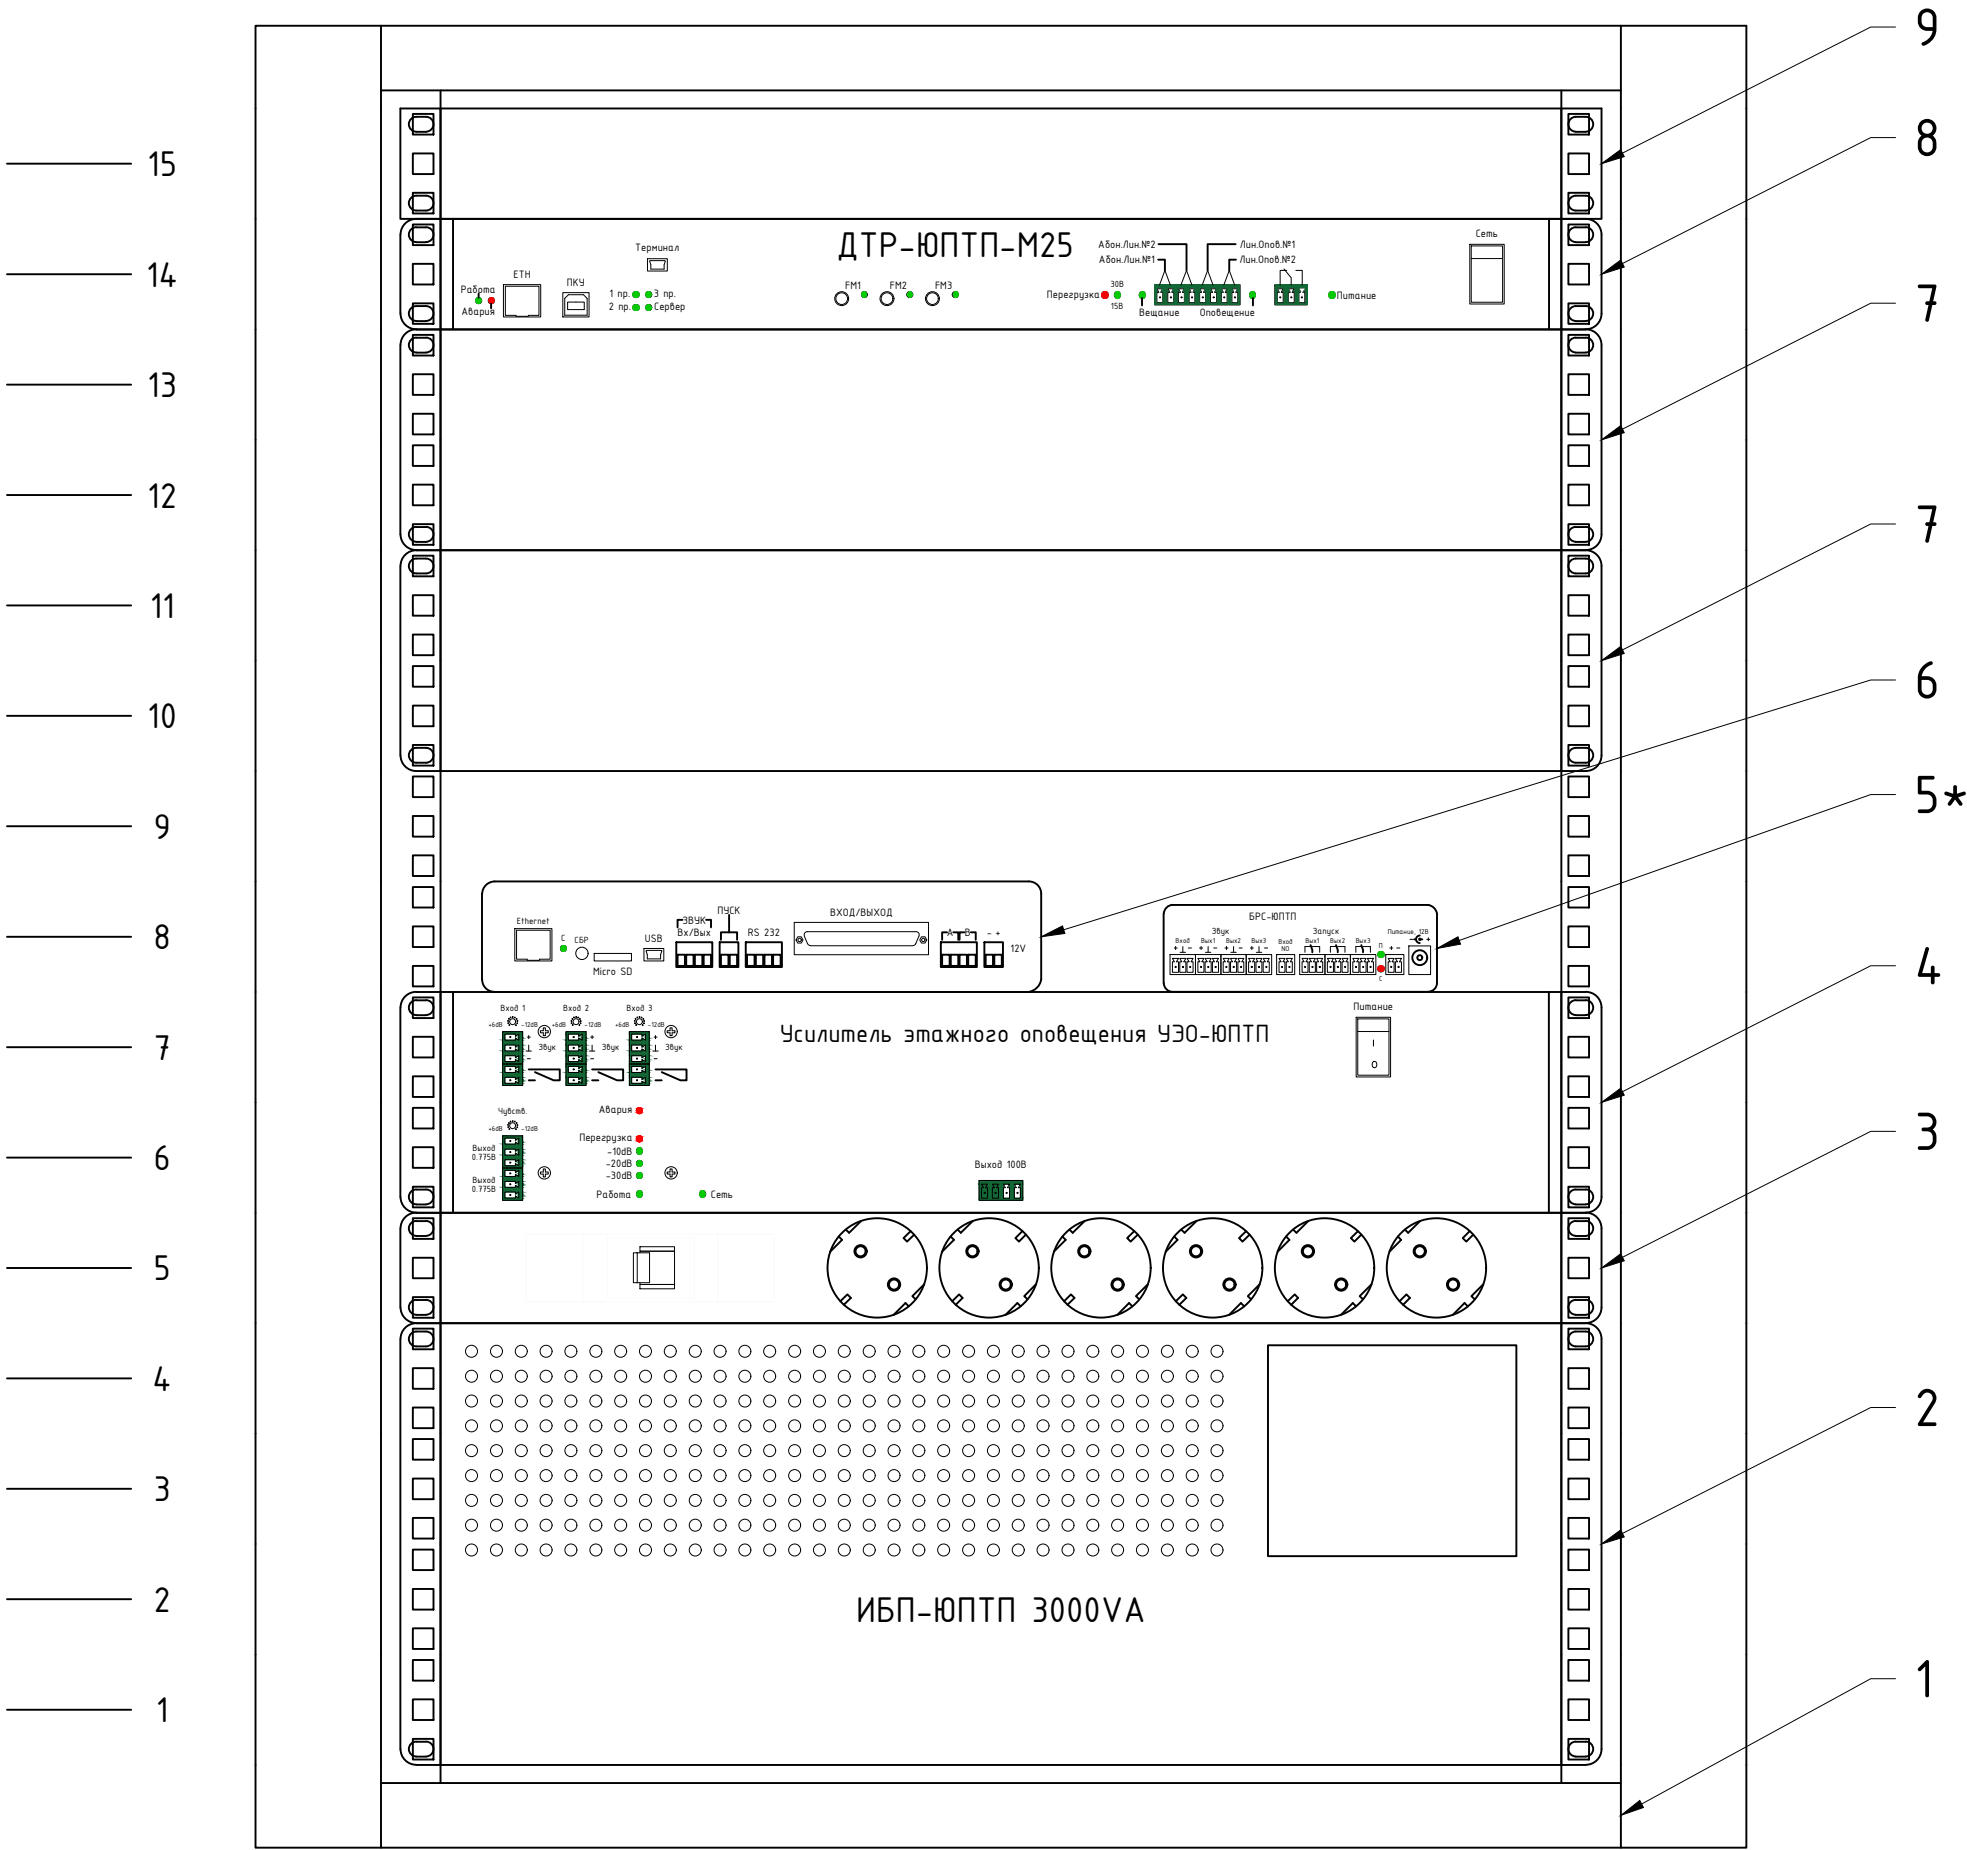

- 1) Шкаф настенный 15U 19", 760х600х600;
- 2) Источник бесперебойного питания (ИБП-ЮПТП 3000VA);
- 3) Модуль электропитания (МЭП);
- 4) Усилитель этажного оповещения на 500/800 Вт (ЧЗО-ЮПТП);
- 5) Блок распределения сигналов (БРС-ЮПТП) (опционально, в комплект не входит);
- 6) Блок сопряжения универсальный П166Ц БУЧ-02 (или аналог);
- 7) Фальш-панель 2U;
- 8) Домовой трехпрограммный радиоузел с модулем FM-приемника мощностью 25Вт (ДТР-ЮПТП М25);
- 9) Блок вентиляторов с терморегулятором (БВ-ЮПТП).

ПРИМЕЧАНИЕ:

- При необходимости резервирования сигнала радиовещания устанавливается антенна FM-УКВ диапазона и подключается к ДТР-ЮПТП М25 со встроенным FM-УКВ приемником;
- Модуль вентиляторный крепится к крышке шкафа.
- * Необходимо использовать БРС-ЮПТП при подачи сигналов ГО и ЧС на две и более системы оповещения.