Схема коммутации оборудования УУРиО-ЮПТП М25 с усилителем этажного оповещения УЭО-ЮПТП.

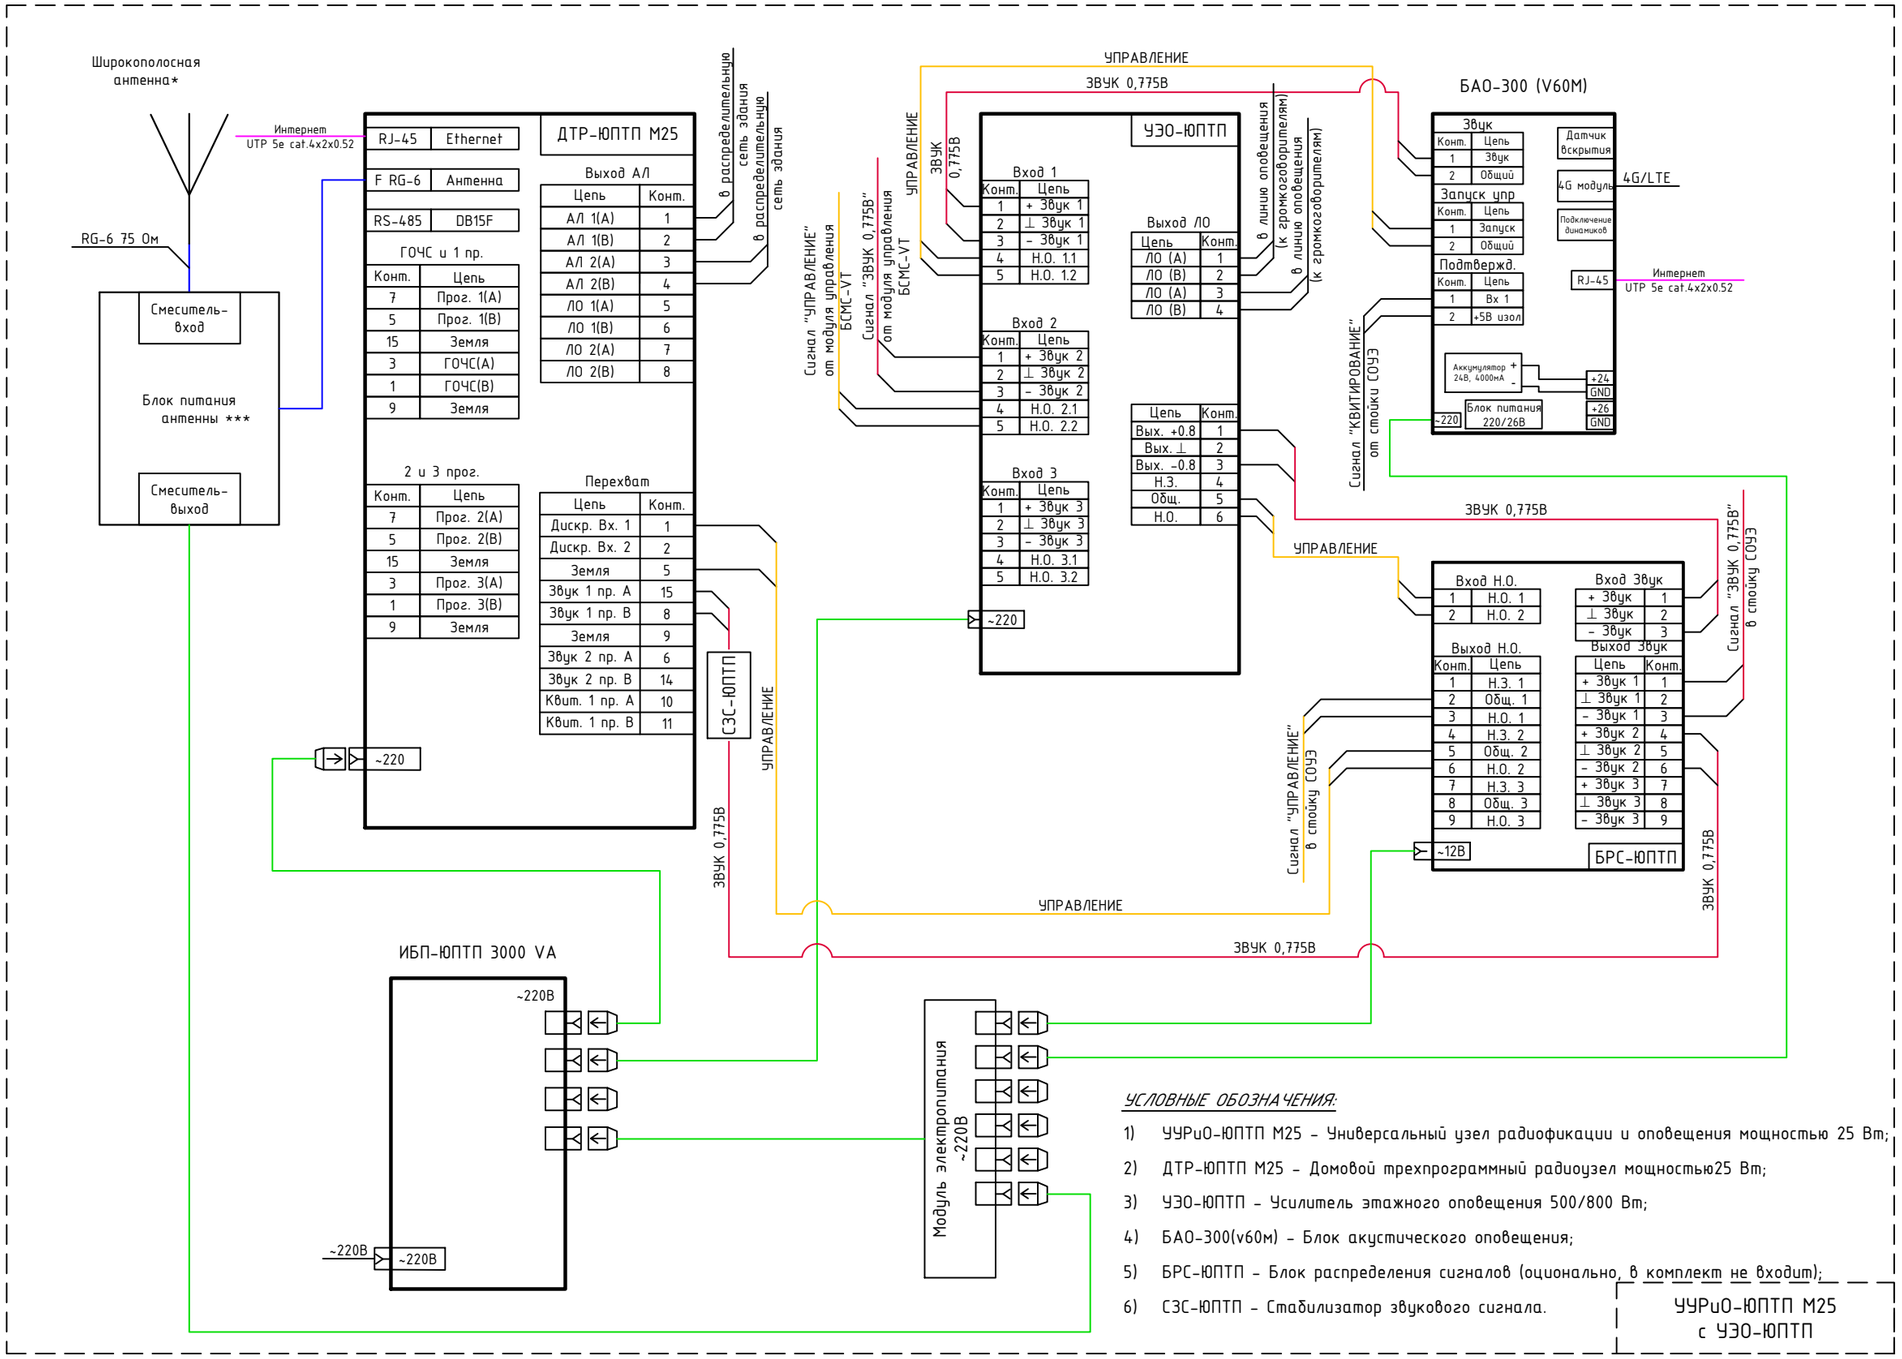

УСЛОВНЫЕ ОБОЗНАЧЕНИЯ:

1) УУРиО-ЮПТП М25 – Универсальный узел радиофикации и оповещения мощностью 25 Вт;
2) ДТР-ЮПТП М25 – Домовой трехпрограммный радиоузел мощностью25 Вт;
3) УЭО-ЮПТП – Усилитель этажного оповещения 500/800 Вт;
4) БАО-300(v60м) – Блок акустического оповещения;
5) БРС-ЮПТП – Блок распределения сигналов (оционально, в комплект не входит);
6) СЗС-ЮПТП – Стабилизатор звукового сигнала.

УУРиО-ЮПТП М25 с УЭО-ЮПТП

ПРИМЕЧАНИЕ:

- В 1-й вход УЭО-ЮПТП, имеющий 1-й приоритет получения сигналов ГО и ЧС, подключается блок акустического оповещения БАО-300(v60м). Во 2-й вход, имеющий 2-й приоритет получения сигналов, подключается модуль управления оповещением БСМС-VT исп. К. 3-й вход имеет 3-й приоритет получения сигналов ГО и ЧС. При срабатывание одного из приоритет входов производится запуск и подача звука на выходы ЛО.
- Для передачи сигналов ГО и ЧС в систему проводного радиовещания, необходимо скоммутировать сигналы "ЗВУК 0,775В" и "УПРАВЛЕНИЕ" от оборудование сопряжения с системой перехвата ГО и ЧС в блоке ДТР-ЮПТП М25. Для коммутации сигналов звука необходимо использовать Стабилизатор звукового сигнала СЗС-ЮПТП для устойчивого входного напряжения 0,755В.

* При *необходимости* резервирования сигналов радиовещания устанавливается широкополосная антенна FM-УКВ диапазона и подключается к ДТР-ЮПТП М25 со встроенным FM-УКВ приёмником.

*** Применяется при использовании *активной* широкополосной антенны.