


Схема организации сопряжения объектовой системы оповещения (ОСО)
 с региональной автоматизированной системой централизованного оповещения (РАСЦО) г. Москвы

Схема №2

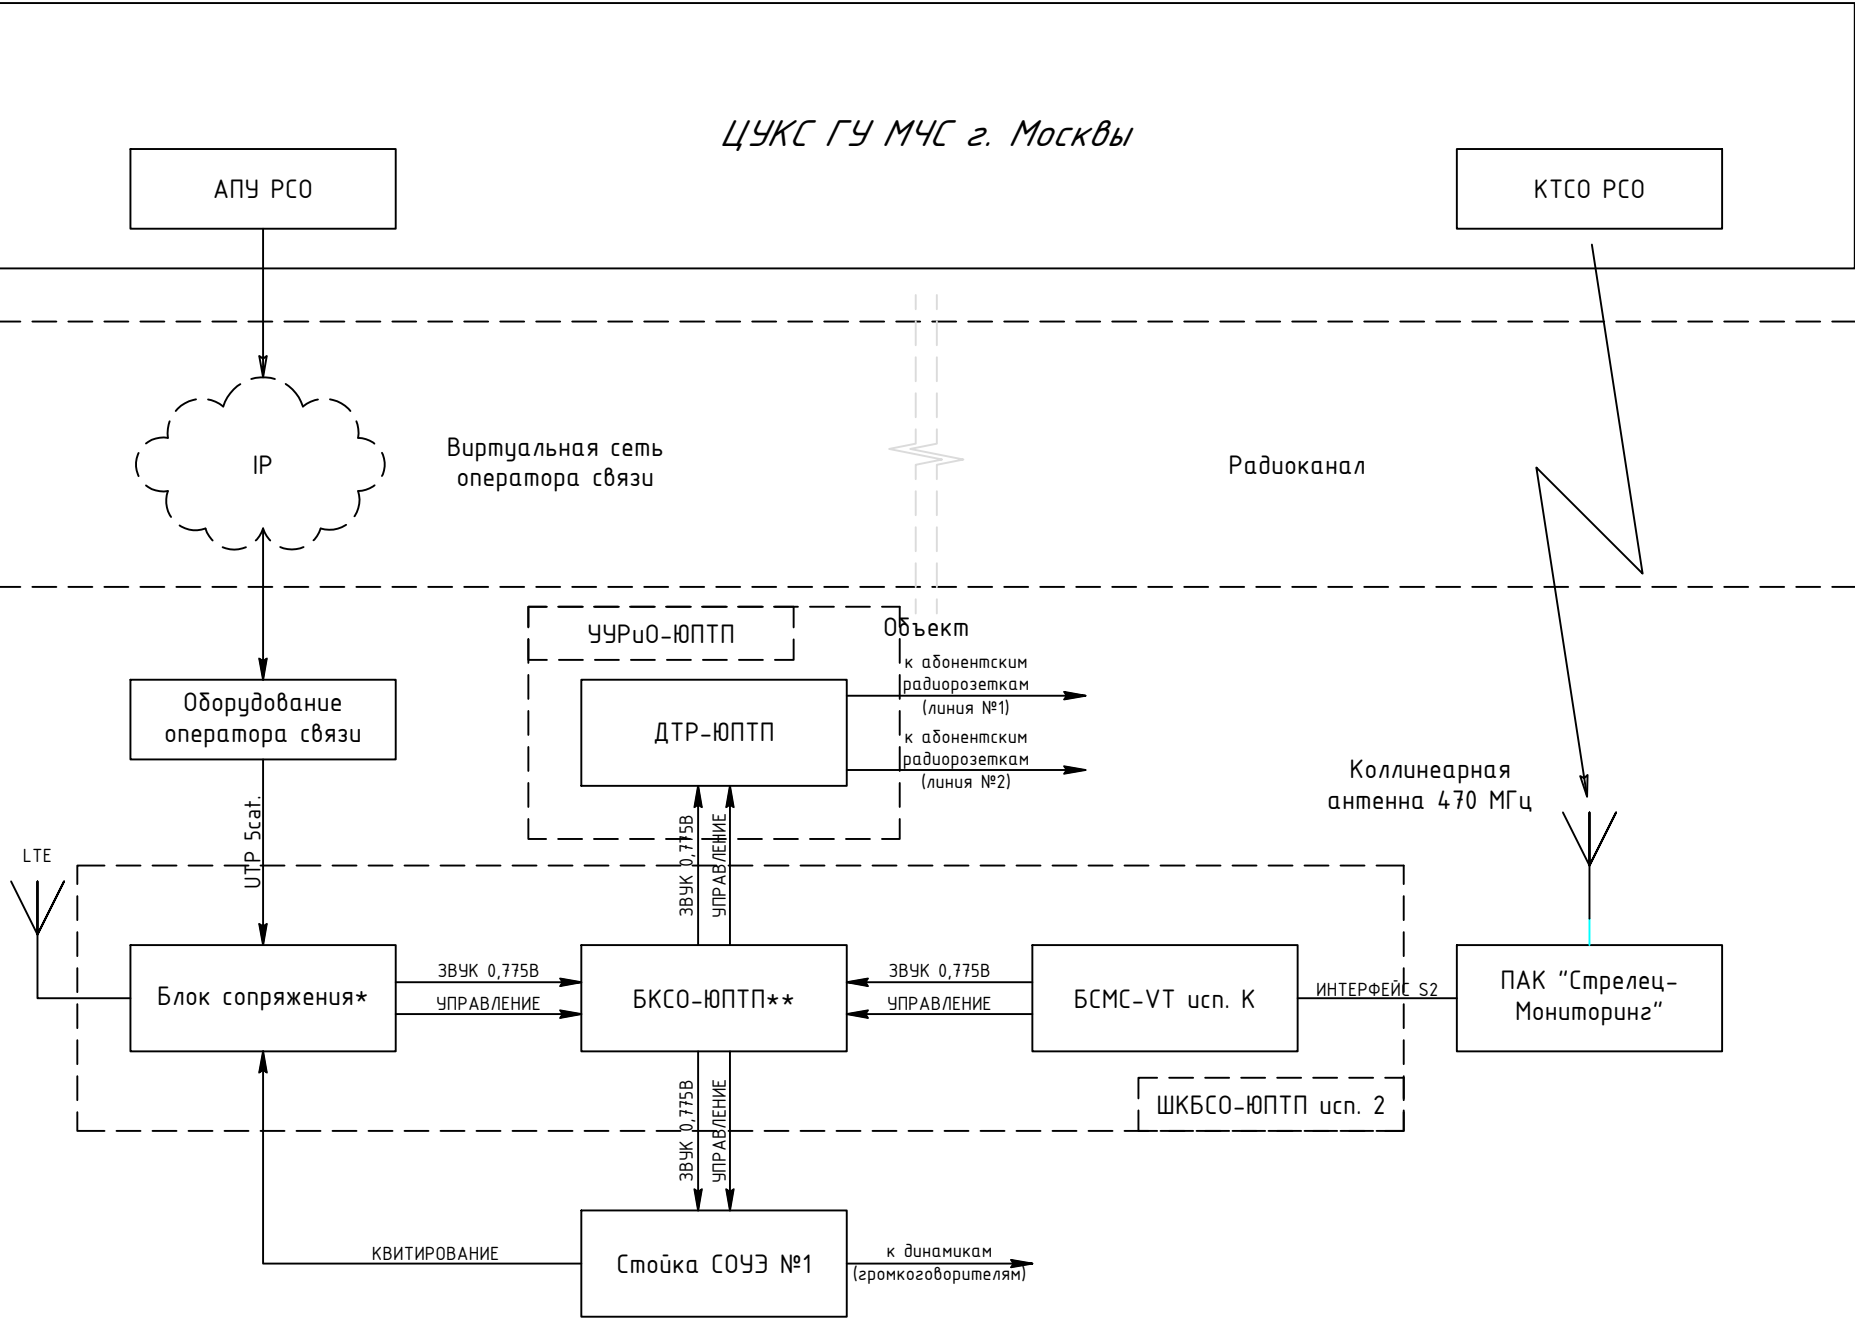

УСЛОВНЫЕ ОБОЗНАЧЕНИЯ:

ЦУКС ГУ МЧС г. Москвы – Центр управления в кризисных ситуациях ГУ МЧС г. Москвы;
 АПУ РСО – Автоматизированный пульт управления региональной системой оповещения;
 КТСО РСО – Комплекс технических средств оповещения региональной системы оповещения;
 ШКБСО-ЮПТП – Шкаф комплекта блоков сопряжения;
 Блок сопряжения* – Блок для приёма с IP-сетей команд и информации оповещения от АПУ РСО;
 БСМС-VT исп. К – Модуль управления оповещением для приёма сигналов оповещения от КТСО РСО;
 БКСО-ЮПТП – Блок коммутации сигналов оповещения;
 УЗО-ЮПТП – Усилитель этажного оповещения;
 УЧРиО-ЮПТП – Универсальный узел радиофикации и оповещения;
 ДТР-ЮПТП – Домовой трехпрограммный радиоузел;
 БРС-ЮПТП – Блок распределения сигналов (опционально, в комплект не входит).

ПРИМЕЧАНИЕ:

- * Блок сопряжения подбирается в соответствие с техническими условия на организацию сопряжения объекта с РАСЦО г. Москвы.
 Для выполнения требования о необходимости контроля вскрытия корпуса и пропадания внешнего электропитания необходимо использовать блок акустического оповещения БАО-300(v60м), производства ООО "МАРС-ТЕХНОЛОГИИ".
 ** БКСО-ЮПТП используется на объектах с системой СОУЭ 3-го, 4-го и 5-го типа.
 УЗО-ЮПТП используется при построение объектовой системы оповещения на объекте с системой СОУЭ 1-го и 2-го типа.
 При использование УЗО-ЮПТП схема организации связи будет отличаться (схема представлена в формате DWG).