


Схема организации сопряжения объектовой системы оповещения (ОСО)
с региональной системой оповещения населения (РСОН) Московской области о чрезвычайных ситуациях.

Схема №3

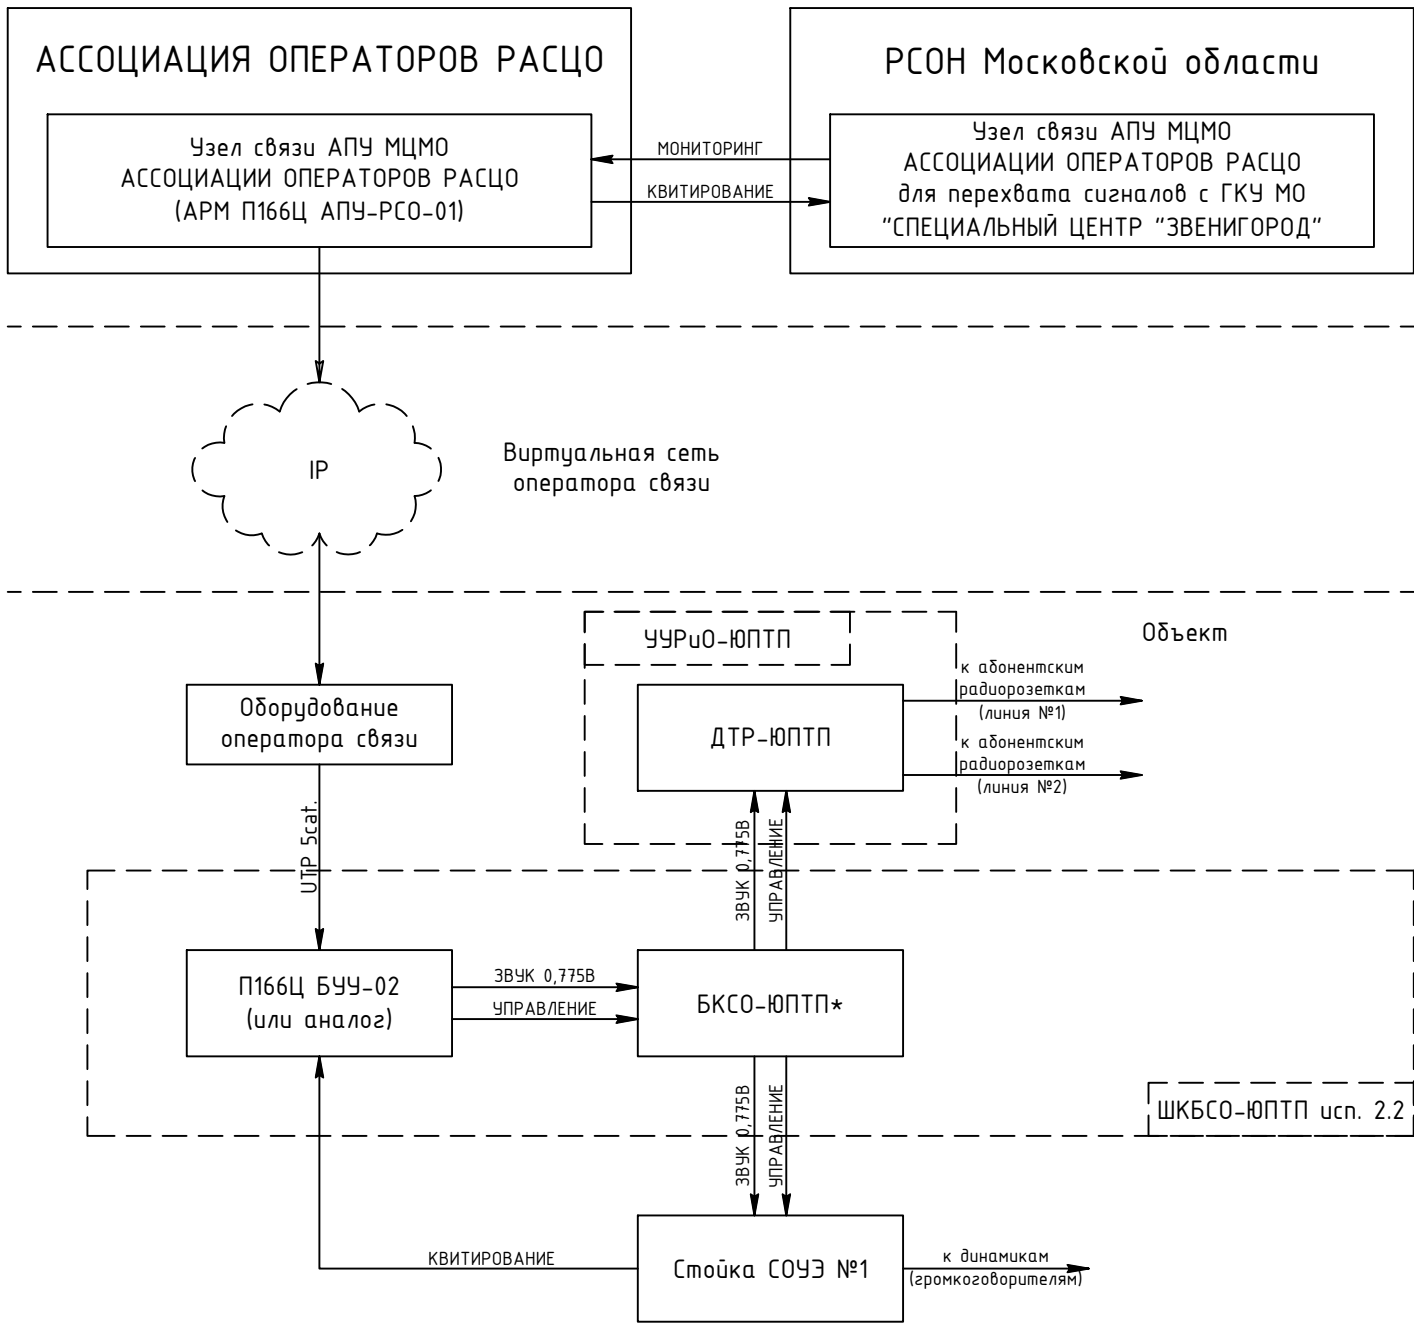

УСЛОВНЫЕ ОБОЗНАЧЕНИЯ:

РСОН МО – Региональная система оповещения населения Московской области;

П166Ц БУУ-02 (или аналог) – Блок сопряжения универсальный для приёма с IP-сетей команд и информации оповещения РСОН МО;

ШКБСО-ЮПТП – Шкаф комплекта блоков сопряжения;

БКСО-ЮПТП – Блок коммутации сигналов оповещения;

УЗО-ЮПТП – Усилитель этажного оповещения;

УЧРиО-ЮПТП – Универсальный узел радиофикации и оповещения;

ДТР-ЮПТП – Домовой трехпрограммный радиоузел;

БРС-ЮПТП – Блок распределения сигналов (опционально, в комплект не входит).

ПРИМЕЧАНИЕ:

* БКСО-ЮПТП используется на объектах с системой СОУЭ 3-го, 4-го и 5-го типа.

УЗО-ЮПТП используется при построение объектовой системы оповещения на объекте с системой СОУЭ 1-го и 2-го типа.

При использование УЗО-ЮПТП схема организации связи будет отличаться (схема представлена в формате DWG).